

PG33-AS002/AS005

ロープウェイ（両面安全柵）

$$S = \text{図示} \quad (K)$$

特記事項（１）

塗装 下地：ジンクロメートメッキ

下塗：特殊エポキシ樹脂系プライマー塗装

仕上：合成樹脂高温焼付塗装

安全柵の継ぎ手はアルミダイカストとする。

ボルト・ナットは全てジंकロメートメッキとする。（アンカーボルトは除く）

但し、安全柵のボルトはステンレスとする。

木部は全て、イペ材（無処理）とし、澆水性T-WPステイン塗装仕上とする。

製品は、ISO9001・ISO14001両規格認証取得企業で製造された製品とする。

製品は、SP表示認定企業で製造された製品とする。

製品は、（一社）日本公園施設業協会・団体賠償責任保険に加入した製品とする。


製品は、（一社）日本公園施設業協会が策定した

「遊具の安全に関する規準（JPFA-SP-S：2024）」に適合した製品とする。

製品の対象年齢は、6～12歳とする。


アンカープラン

S= 1 : 20

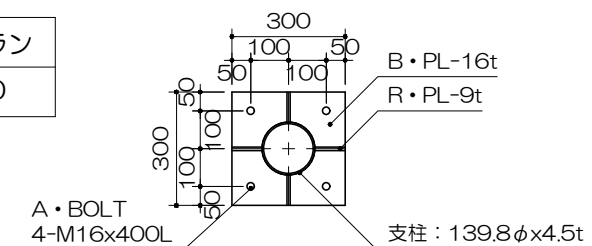


基礎リスト

S= 1 : 40

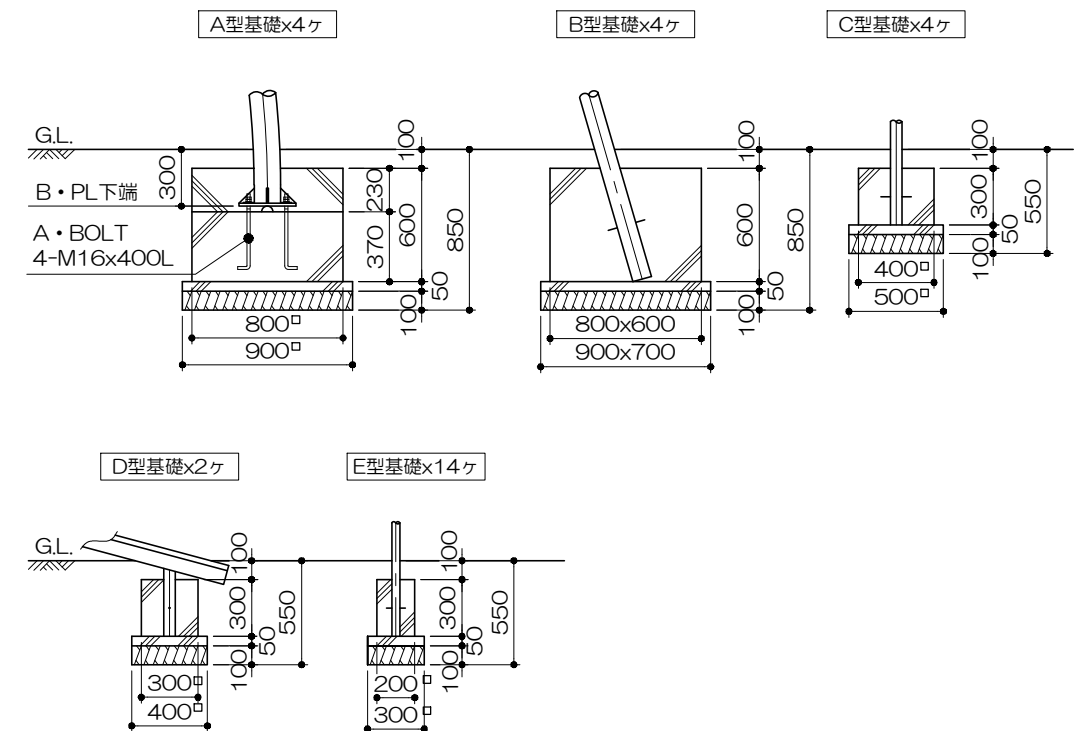


平面图

S= 1 : 100

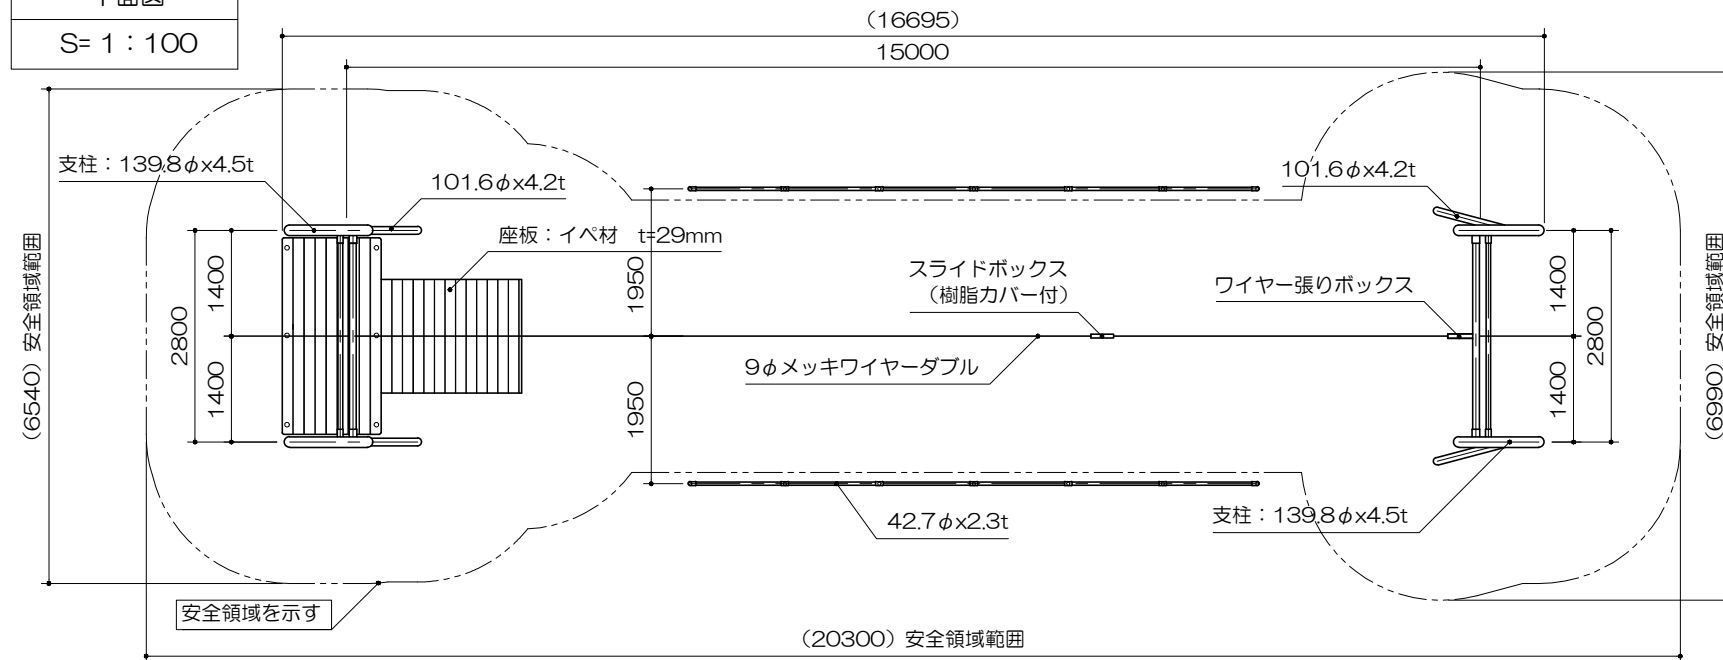

基礎平面図

S= 1 : 100

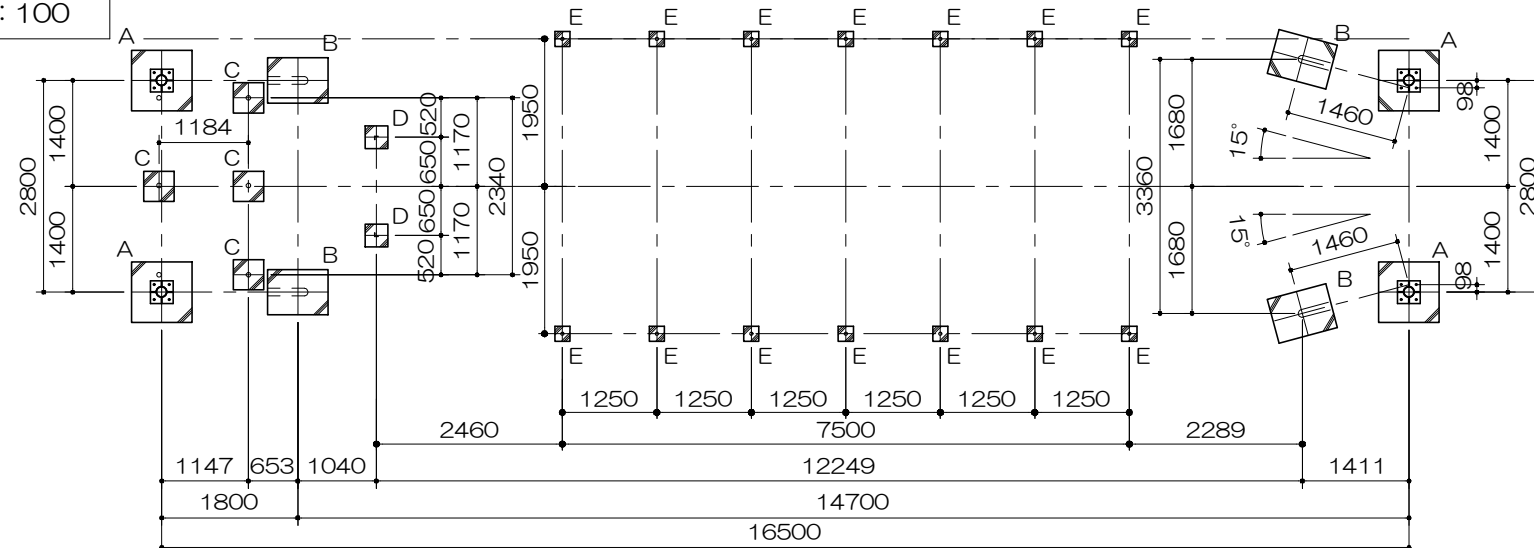

立面图

S= 1 : 100

