



平面図
S= 1 : 60

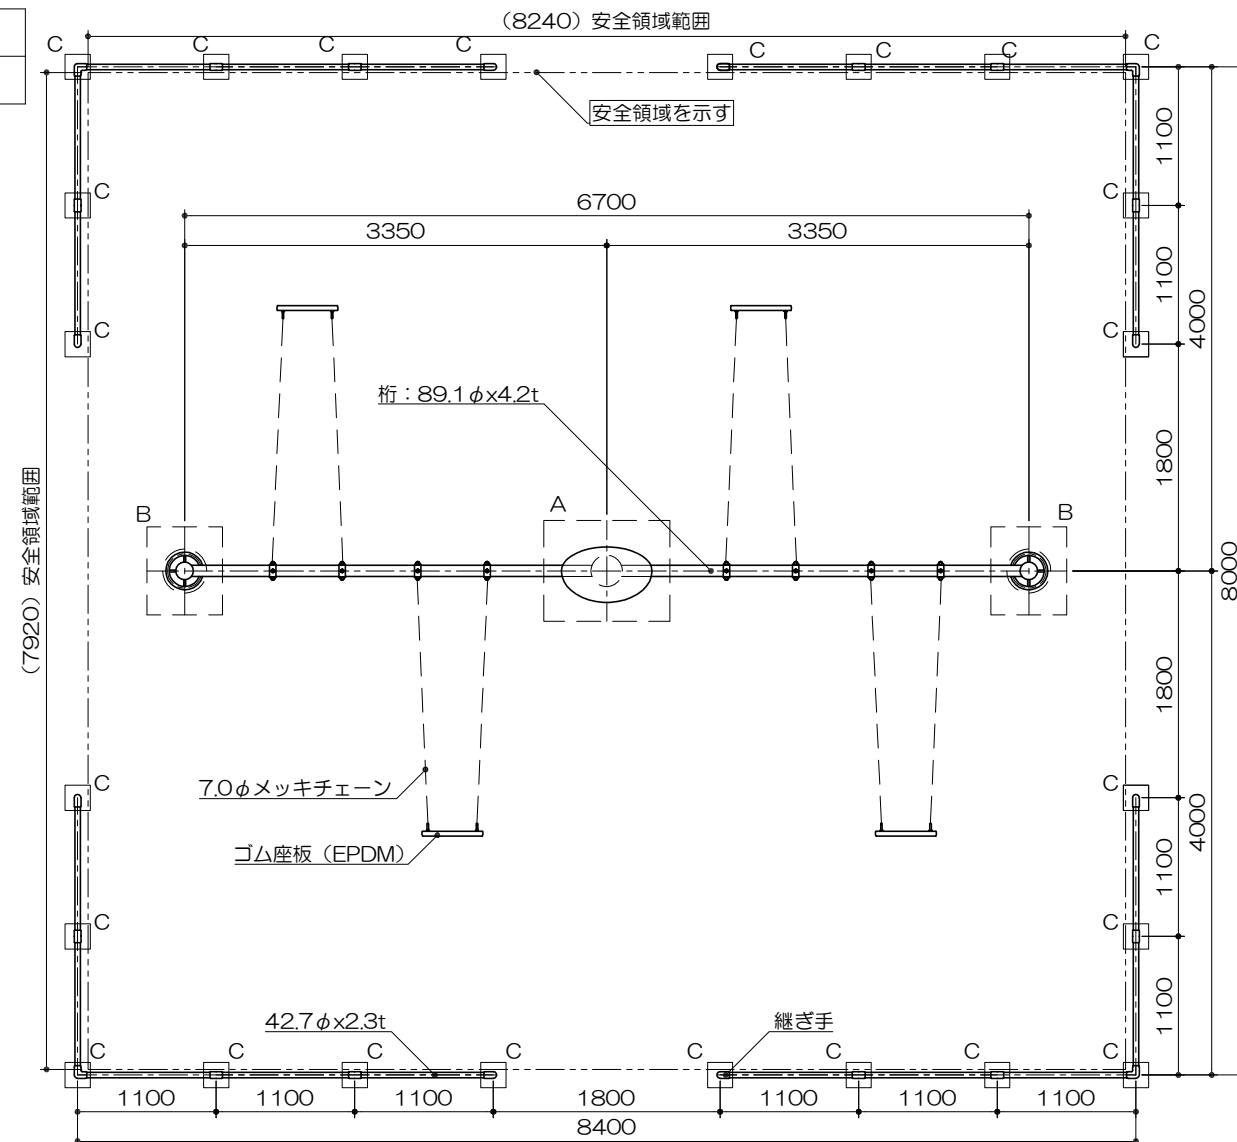

立面図
S= 1 : 60

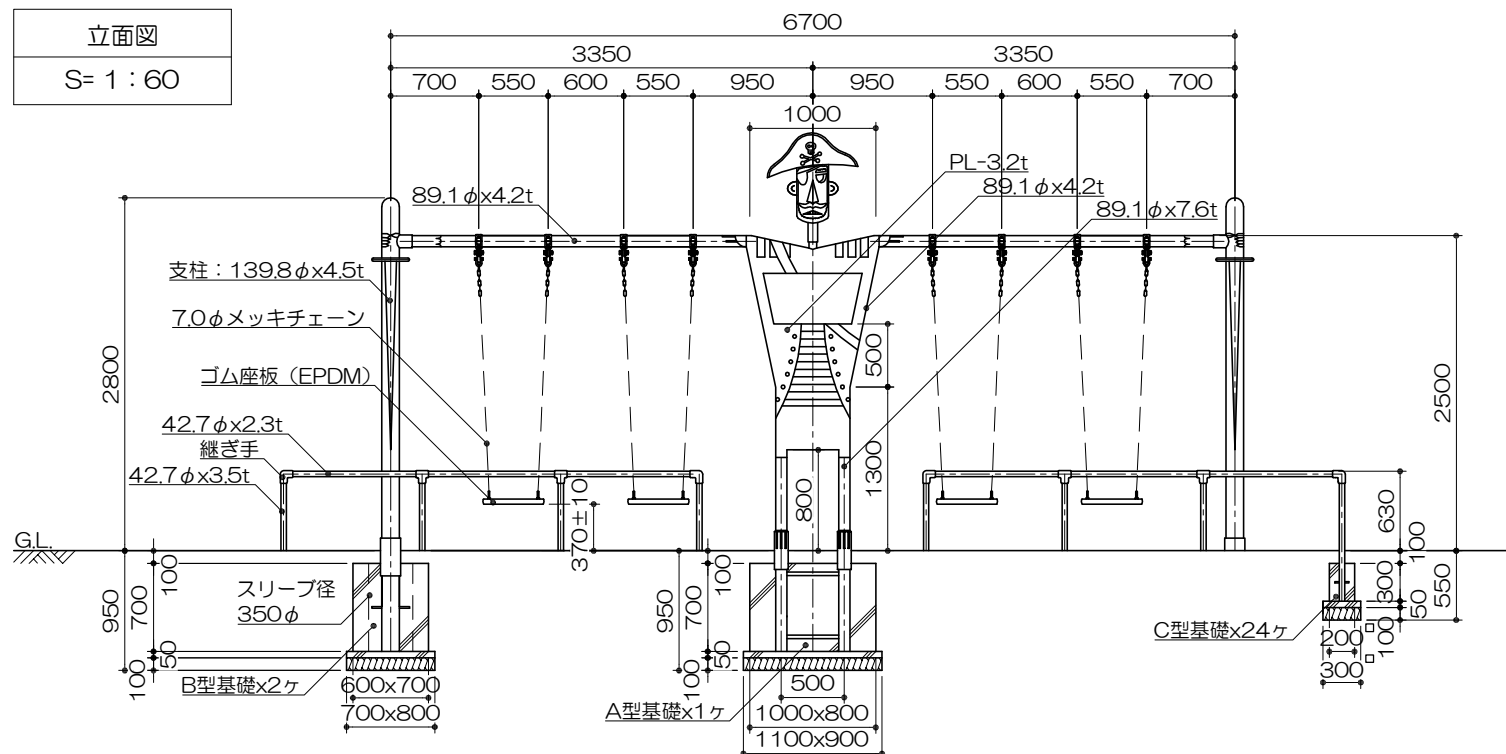


PG33-BU020/BU023

ジャイアントブランコ（海賊）
4連タイプ（両面安全柵）

S=図示 (EKE)


ブランコハンガー詳細図

S= 1 : 10

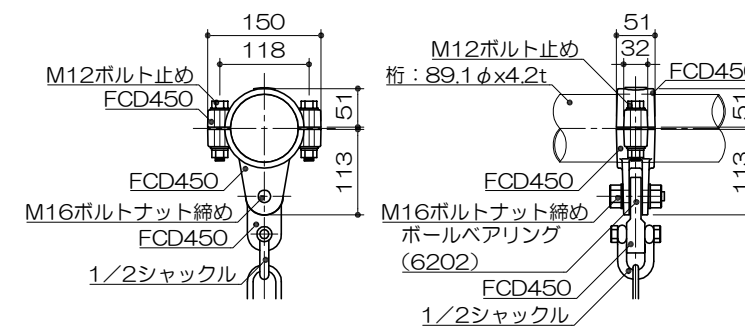

ゴム座板断面図

S= 1 : 20

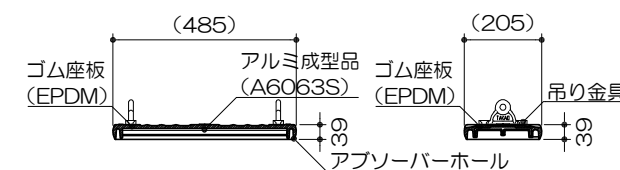

側面図
S= 1 : 60

