



平面図
S= 1 : 30

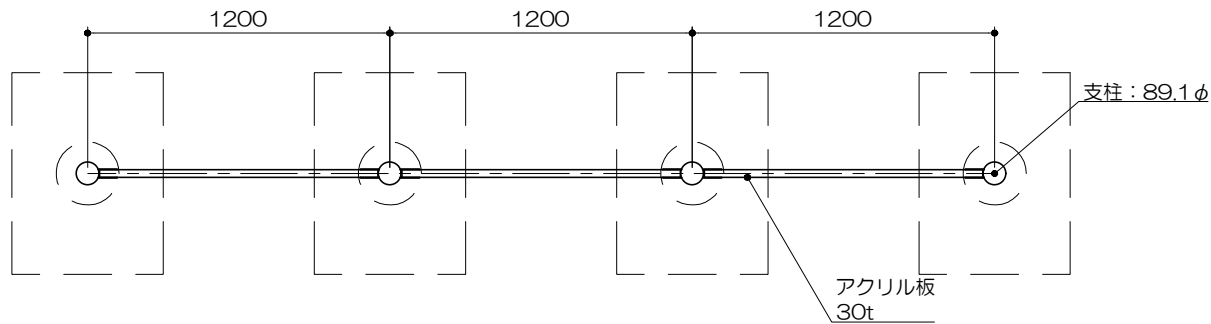

立面図
S= 1 : 30

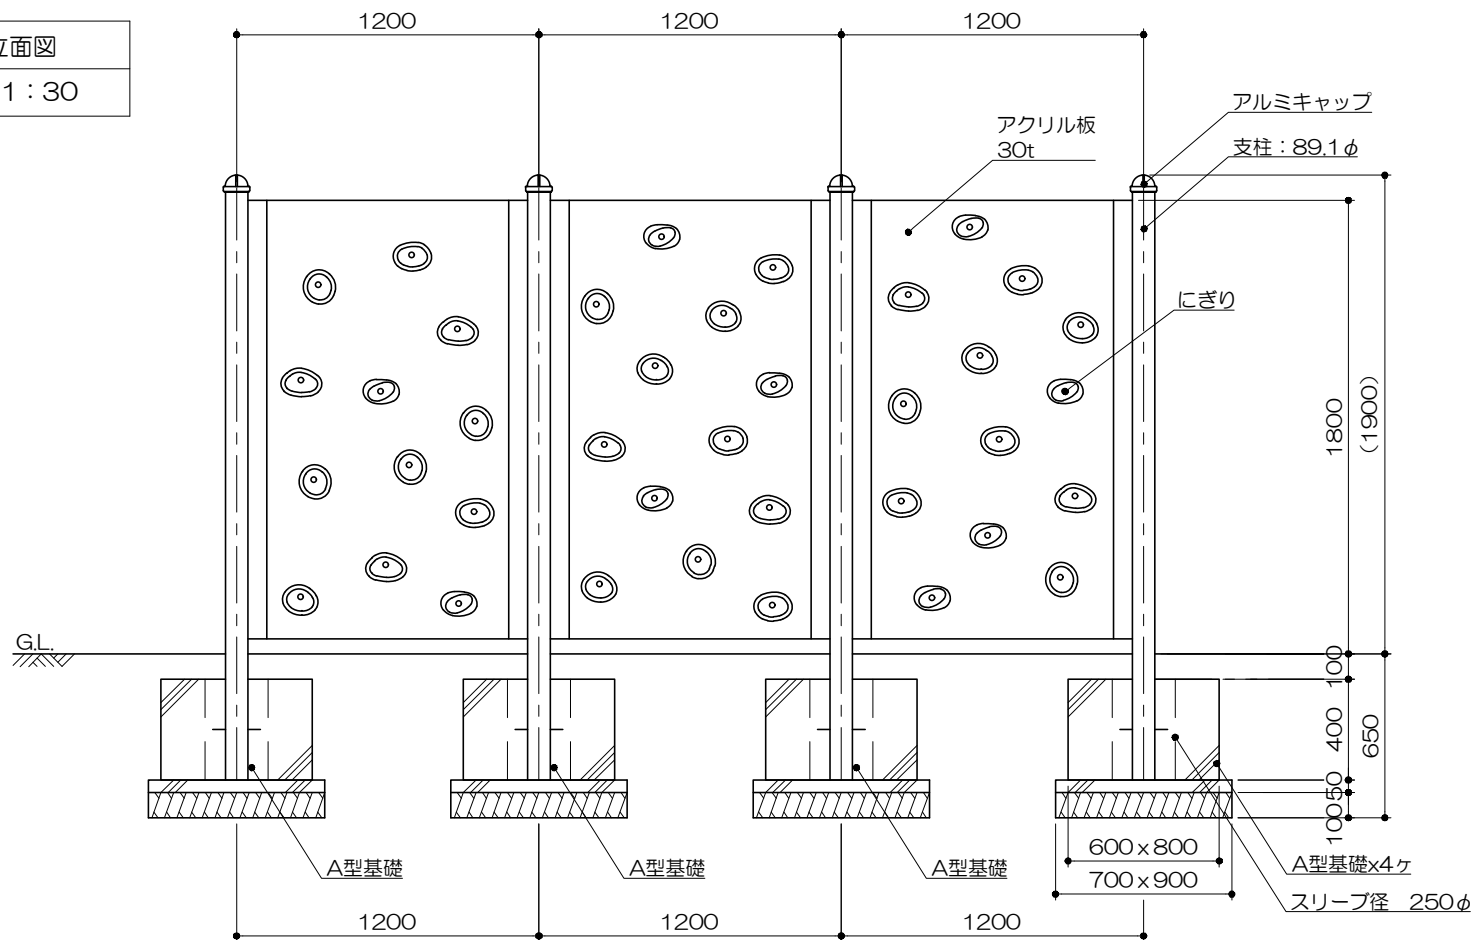


PG33-CL017
クリアクライミングウォール (1)
S=図示 (ZE)

特記事項 (1)
塗装 下地：ジンクロメートメッキ
下塗：特殊エポキシ樹脂系プライマー塗装
仕上：[合成樹脂高温焼付塗装]
[合成樹脂常温乾燥塗装]

ボルト・ナットは全てジンクロメートメッキとする。
製品は、ISO9001・ISO14001両規格認証取得企業で製造された製品とする。
製品は、SP表示認定企業で製造された製品とする。
製品は、(一社)日本公園施設業協会・団体賠償責任保険に加入した製品とする。
製品は、(一社)日本公園施設業協会が策定した「遊具の安全に関する規準 (JPFA-SP-S：2024)」に適合した製品とする。
製品の対象年齢は6～12歳とする。

安全領域範囲
S= 1 : 100

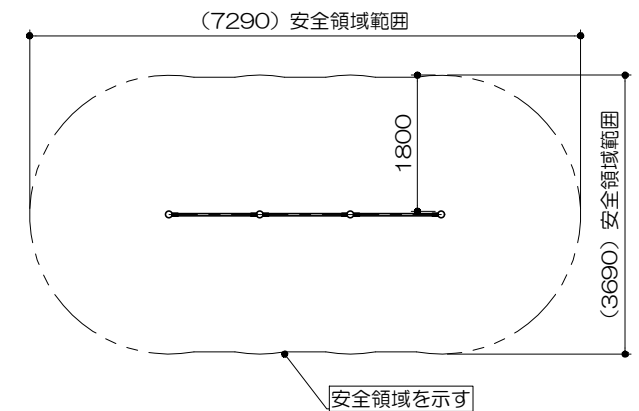

側面図
S= 1 : 30

