



平面図
S= 1 : 50

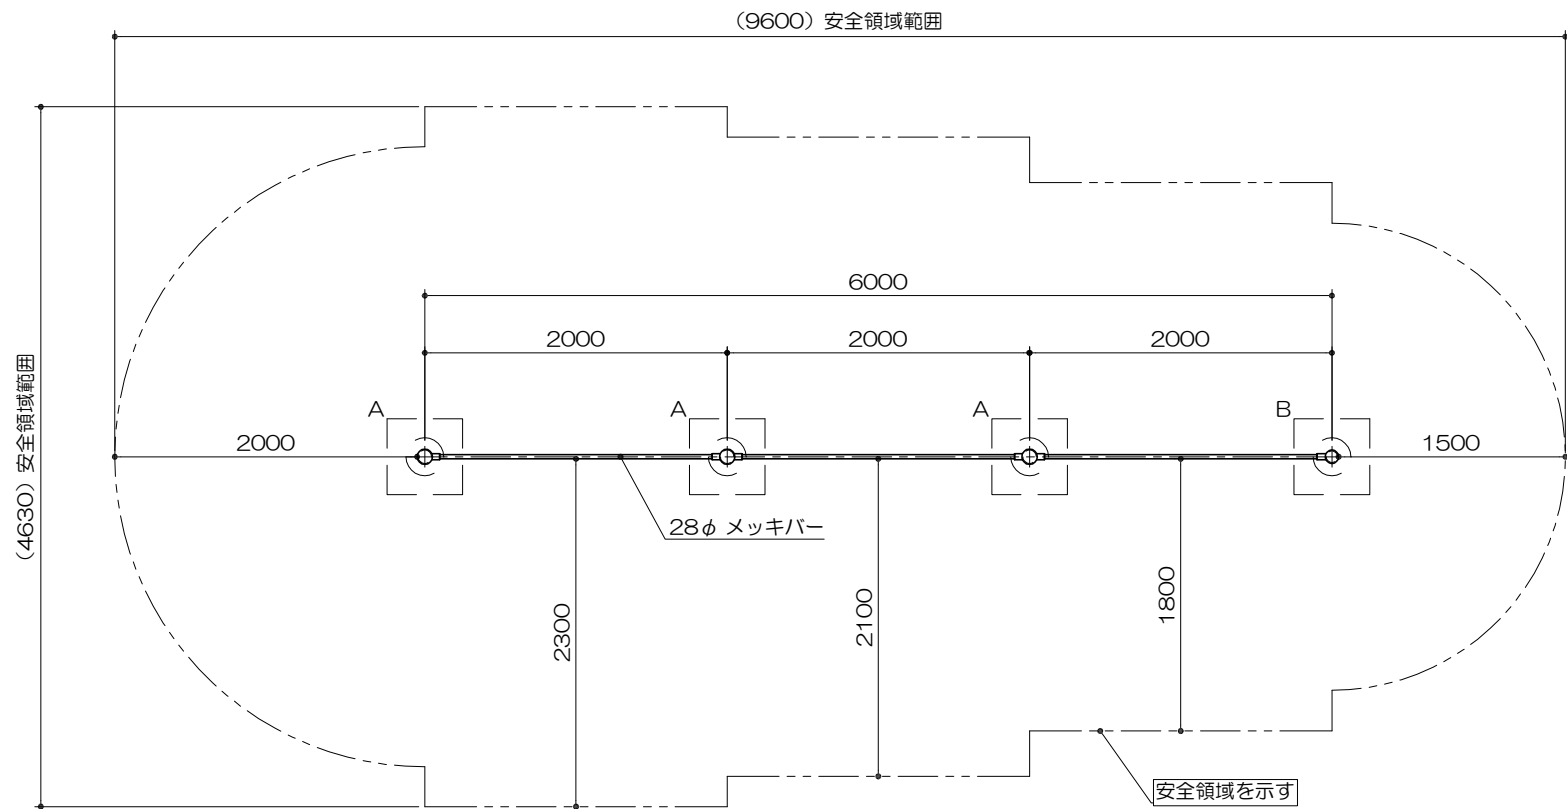

立面図
S= 1 : 50

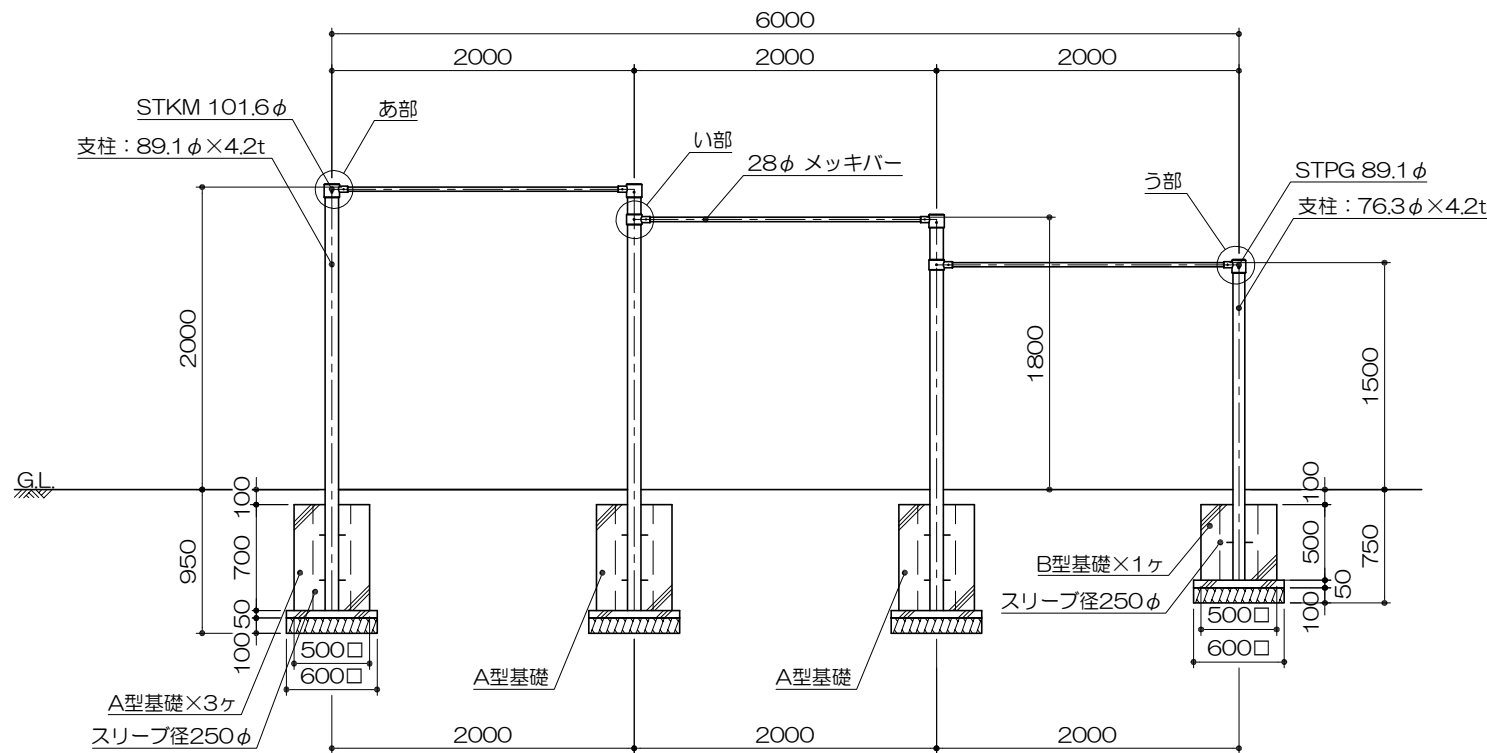

PG31-EP010

3連高・中鉄棒

S=図示

(E)

特記事項 (O)

塗装 下地: ジンクロメートメッキ

下塗: 特殊エポキシ樹脂系プライマー

1 回塗

仕上: [合成樹脂高温焼付塗装
合成樹脂常温乾燥塗装]

2 回塗

ボルト・ナットは全てジンクロメートメッキとする。

製品は、ISO9001・ISO14001両規格認証取得企業で製造された製品とする。

製品は、SP表示認定企業で製造された製品とする。

製品は、(一社)日本公園施設業協会・団体賠償責任保険に加入した製品とする。


製品は、(一社)日本公園施設業協会が策定した

「遊具の安全に関する規準 (JPFA-SP-S: 2014)」に適合した製品とする。

製品の対象年齢は、6~12歳とする。


あ部詳細図

S= 1 : 10

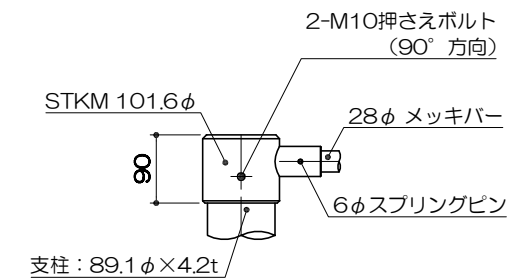

い部詳細図

S= 1 : 10

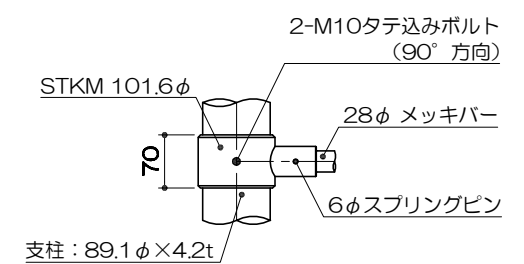

う部詳細図

S= 1 : 10

