




平面図
S= 1 : 60

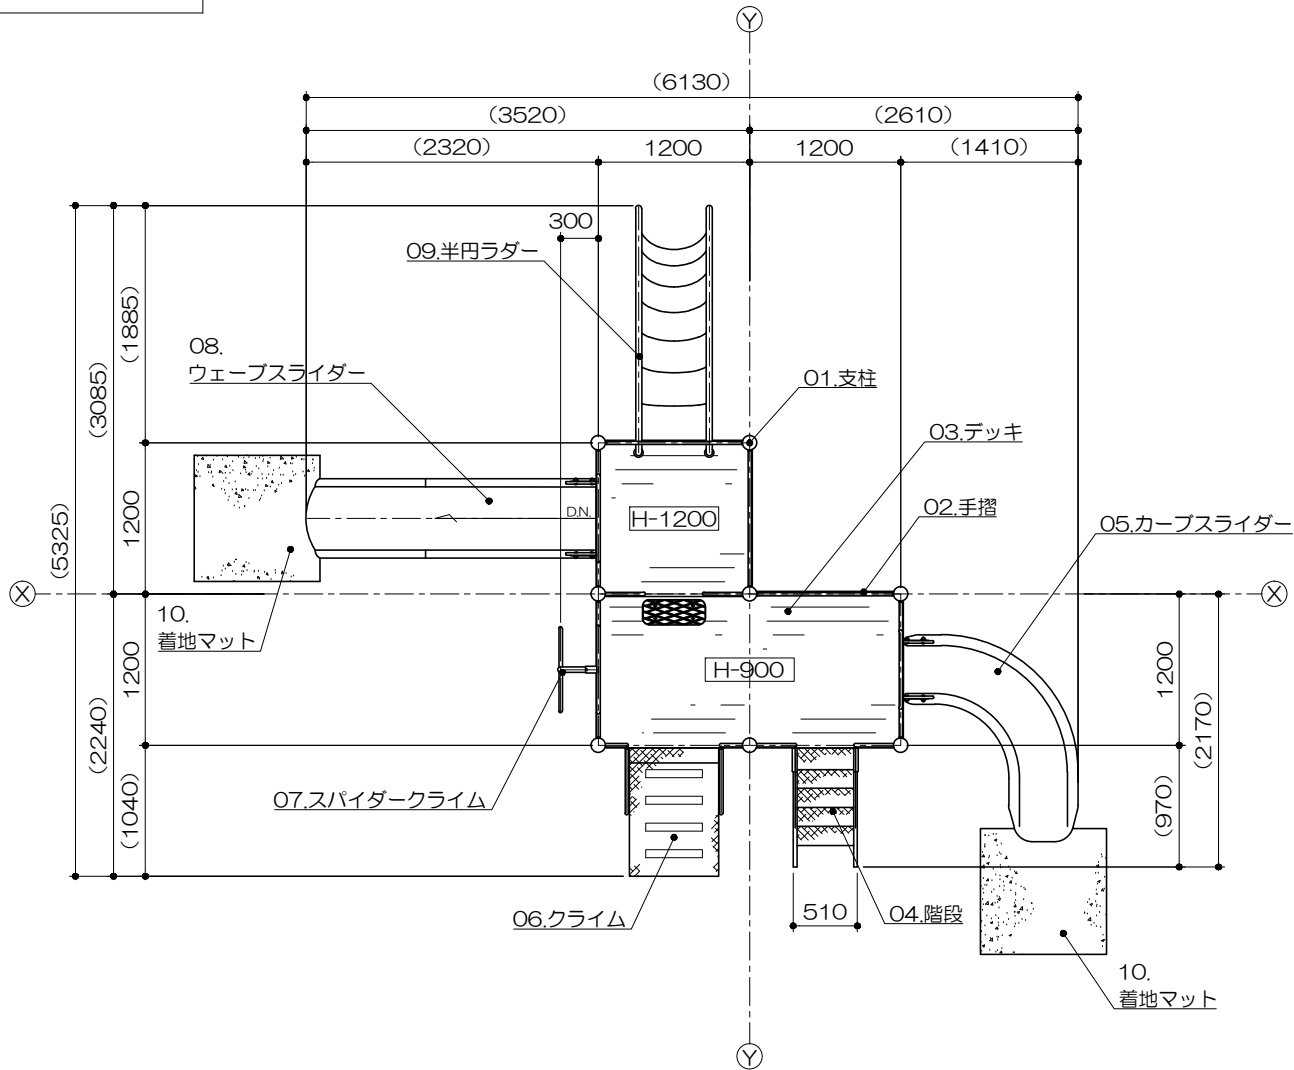

立面図
S= 1 : 60

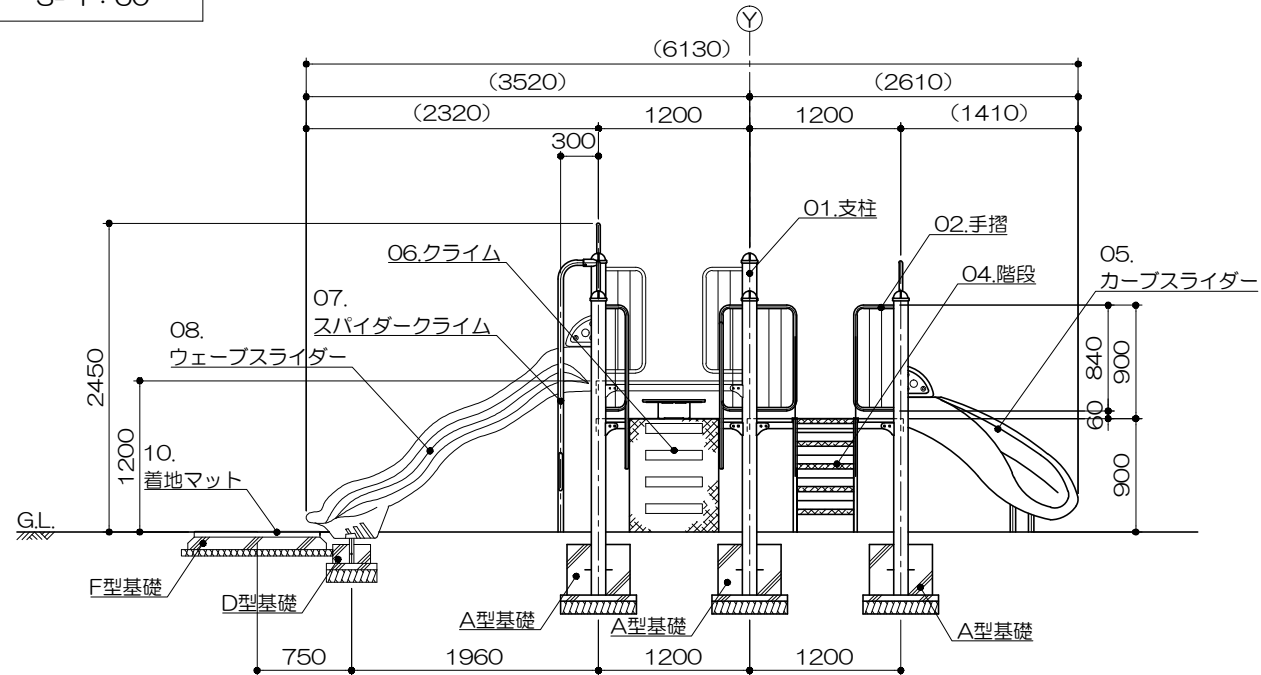

側面図
S= 1 : 60

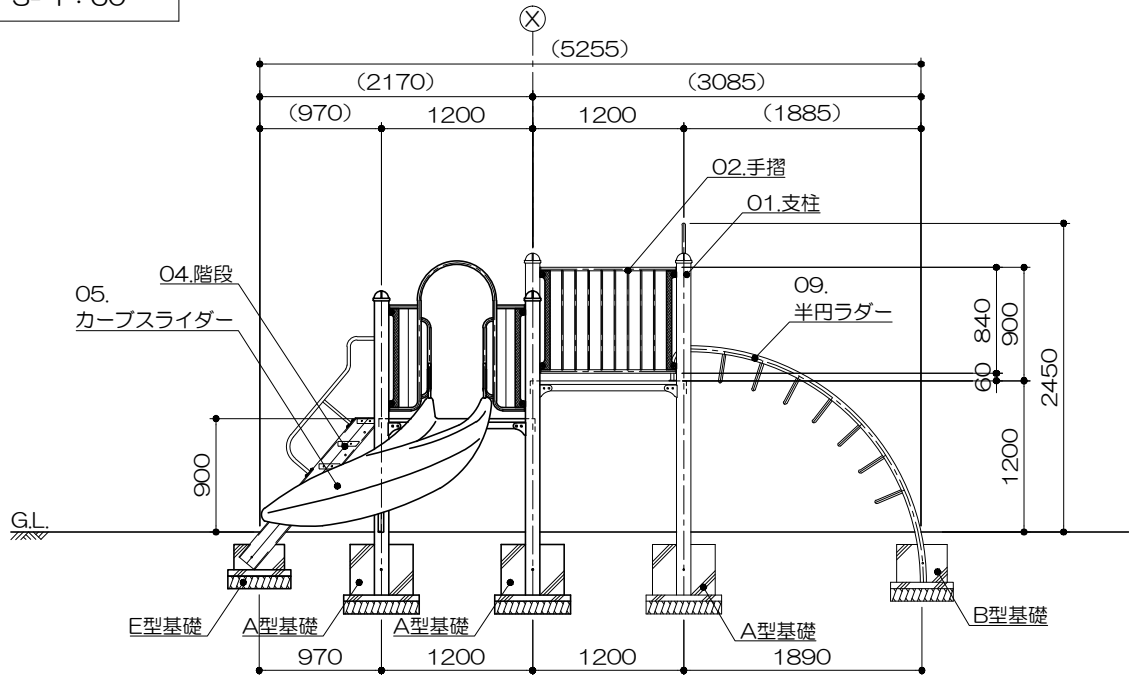

PG31-SC120+マット付

ブラウンコンビ	
S=図示	(AIM)

特記事項 (2)

塗装 下地: ジンクロメートメッキ (スーパースチール部は除く)

下塗: 特殊エポキシ樹脂系プライマー 1回塗

仕上: [合成樹脂高温焼付塗装] 2回塗

合成樹脂常温乾燥塗装

ボルト・ナットは全てジンクロメートメッキとする。

スーパースチールは高耐食メッキ材とする。

滑り止めは、米ヒバ材半丸太 (無処理) とし、

水性T-WPステイン塗装仕上とする。

木部 (デッキ) は、イペ材 (無処理) とし、

水性T-WPステイン塗装仕上とする。

階段踏板は、溶融亜鉛メッキ仕上 (無塗装) とする。

樹脂製スライダー部分については、素材及び製作方法の特性上、

形状寸法が若干異なる場合があります。

製品は、ISO9001・ISO14001両規格認証取得企業で

製造された製品とする。

製品は、SP表示認定企業で製造された製品とする。

製品は、(一社) 日本公園施設業協会・団体賠償責任保険に

加入した製品とする。


製品は、(一社) 日本公園施設業協会が策定した

「遊具の安全に関する規準 (JPFA-SP-S: 2014)」に


適合した製品とする。

製品の対象年齢は、3~6歳とする。

基礎平面図
S= 1 : 60

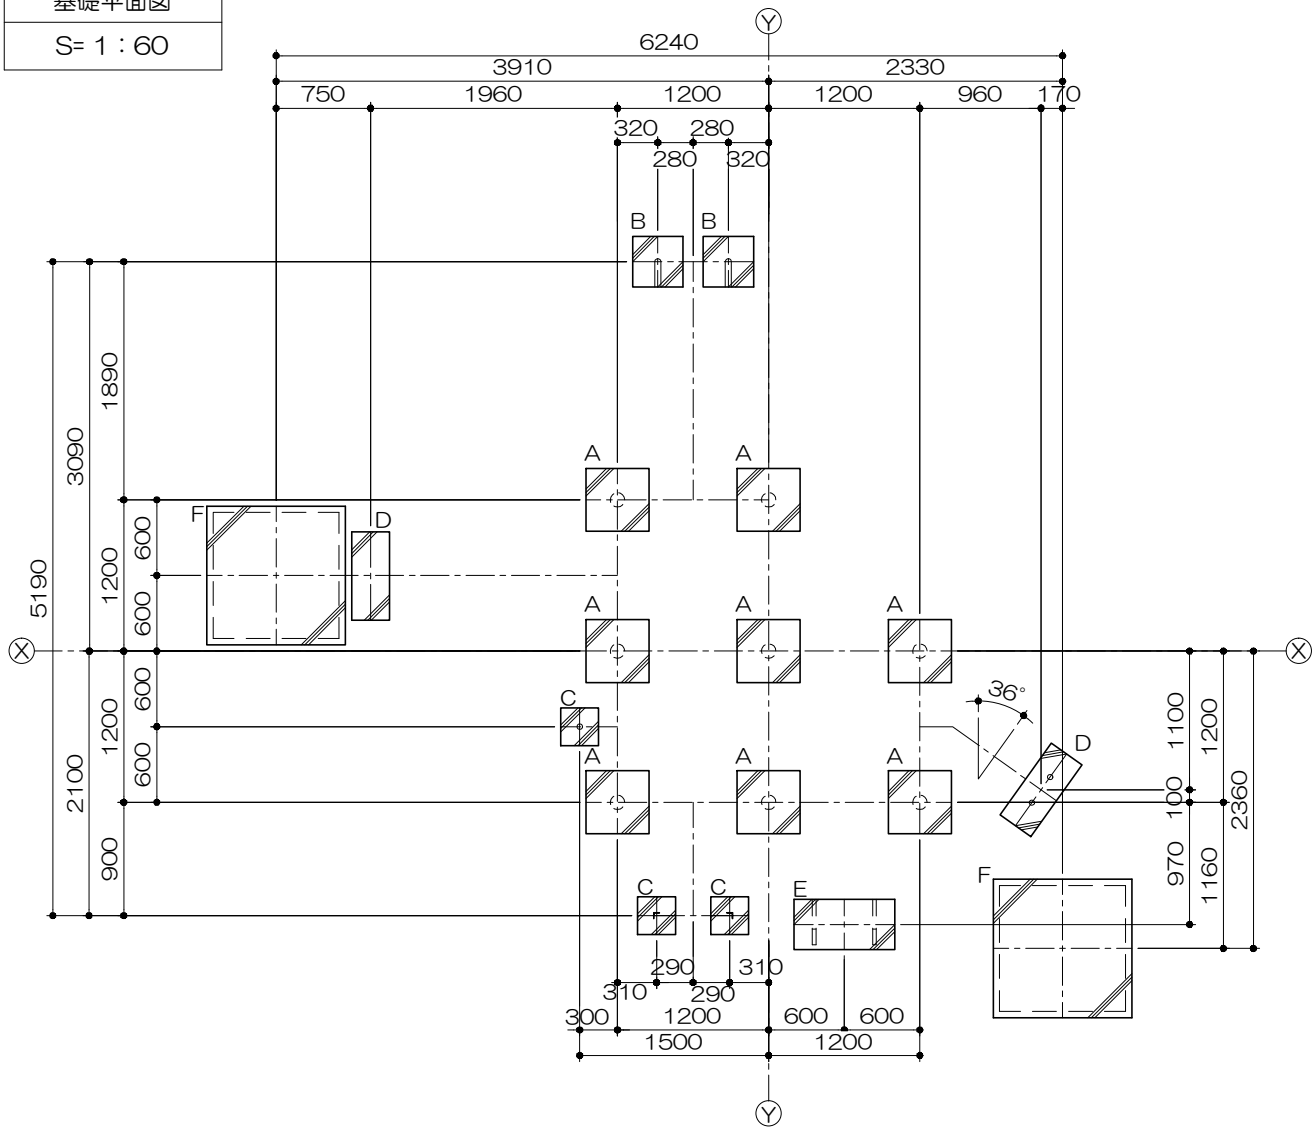

基礎リスト
S= 1 : 40

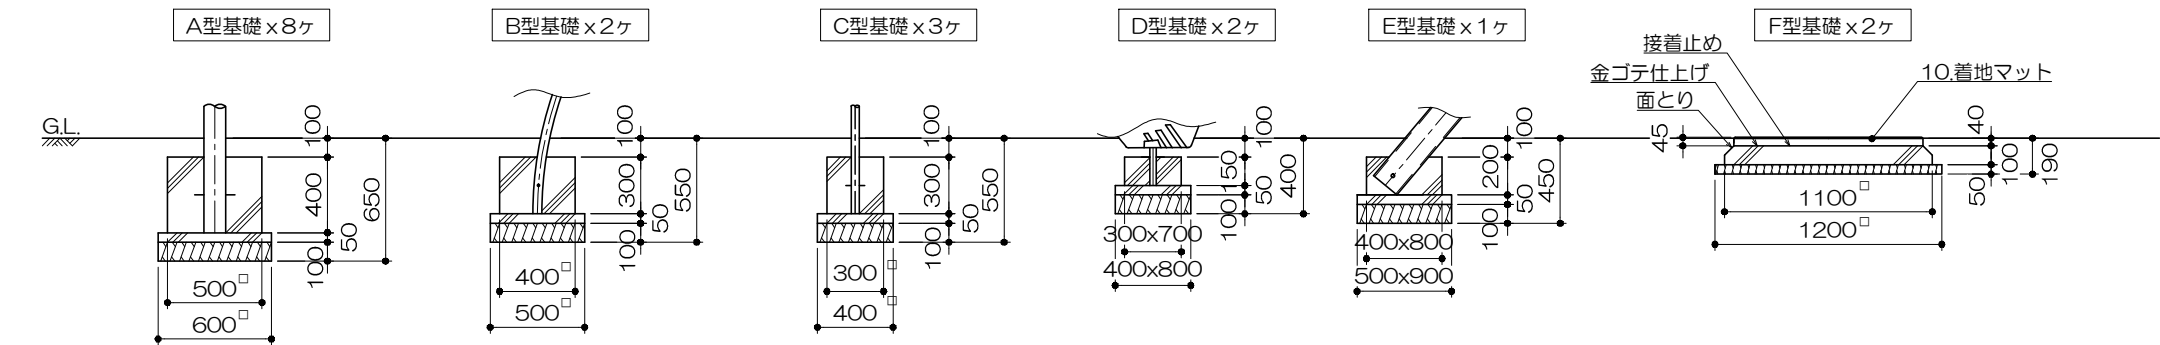

PG31-SC120+マット付

ブラウンコンビ

S=図示 (AIM)

特記事項 (2)

塗装 下地：シンクロメートメッキ（スーパースチール部は除く）
下塗：特殊エポキシ樹脂系プライマー 1回塗
仕上：[合成樹脂高温焼付塗装] 2回塗
[合成樹脂常温乾燥塗装]

ボルト・ナットは全てシンクロメートメッキとする。
スーパースチールは高耐食メッキ材とする。
滑り止めは、米ヒバ材半丸太（無処理）とし、珪水性T-WPステイン塗装仕上とする。
木部（デッキ）は、イペ材（無処理）とし、珪水性T-WPステイン塗装仕上とする。
階段踏板は、溶融亜鉛メッキ仕上（無塗装）とする。
樹脂製スライダー部分については、素材及び製作方法の特性上、
形状寸法が若干異なる場合があります。
製品は、ISO9001・ISO14001両規格認証取得企業で製造された製品とする。
製品は、SP表示認定企業で製造された製品とする。
製品は、（一社）日本公園施設業協会・団体賠償責任保険に加入した製品とする。
製品は、（一社）日本公園施設業協会が策定した
「遊具の安全に関する規準（JPFA-SP-S：2014）」に適合した製品とする。
製品の対象年齢は、3～6歳とする。

安全領域範囲
S= 1 : 200

