




平面図
S= 1 : 60

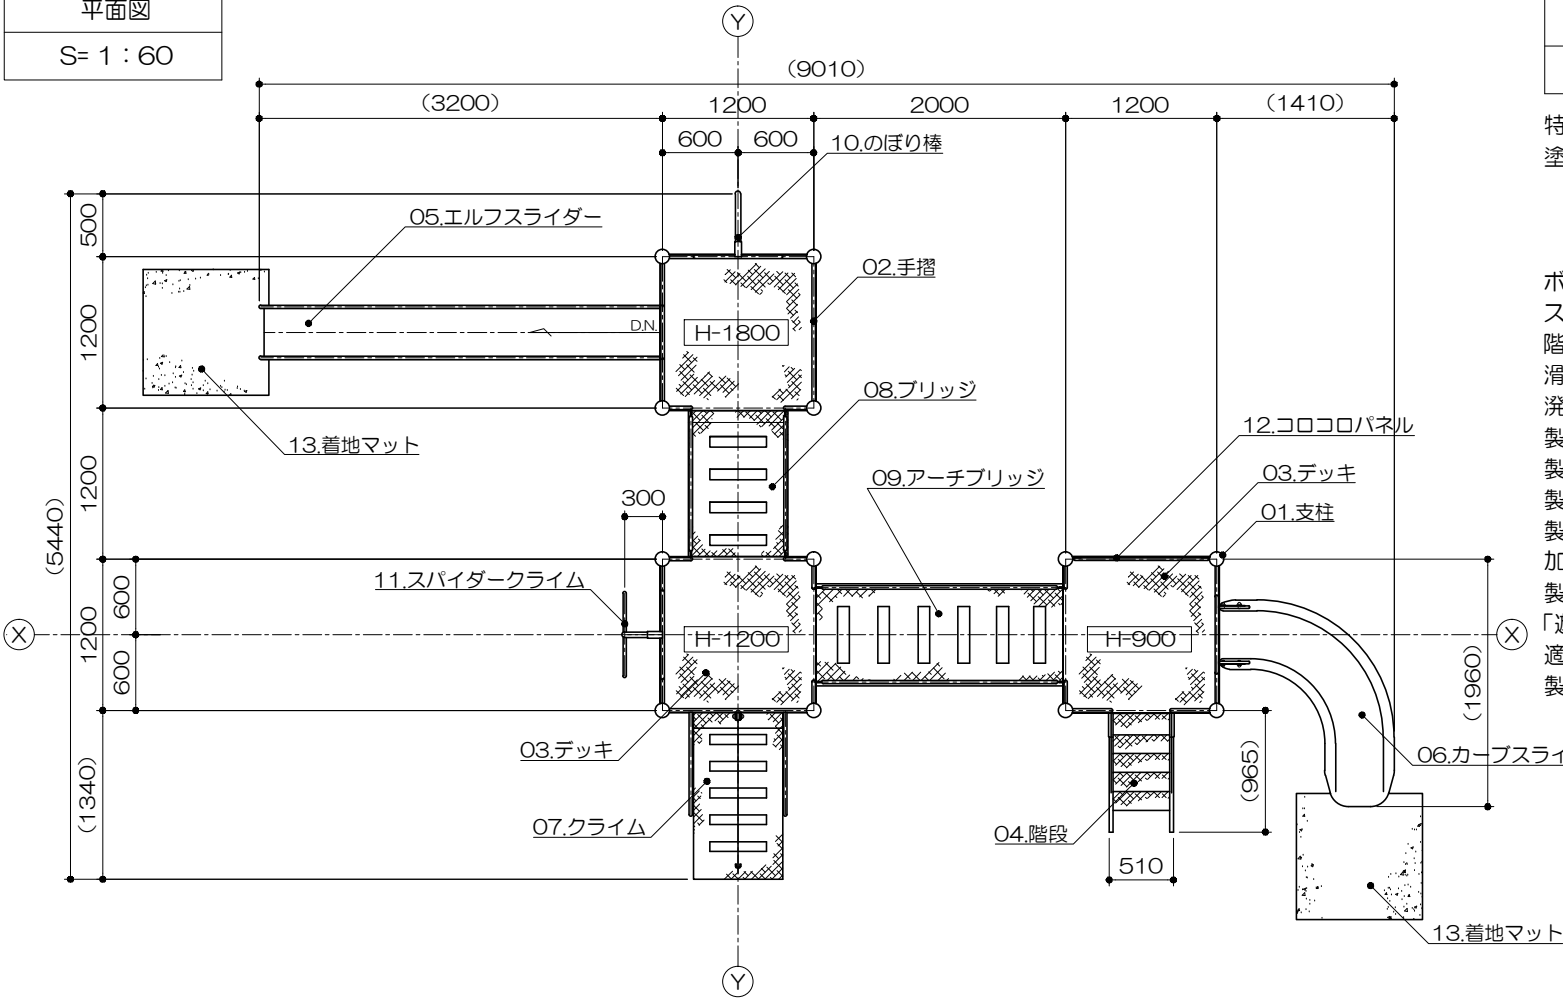

立面図
S= 1 : 60

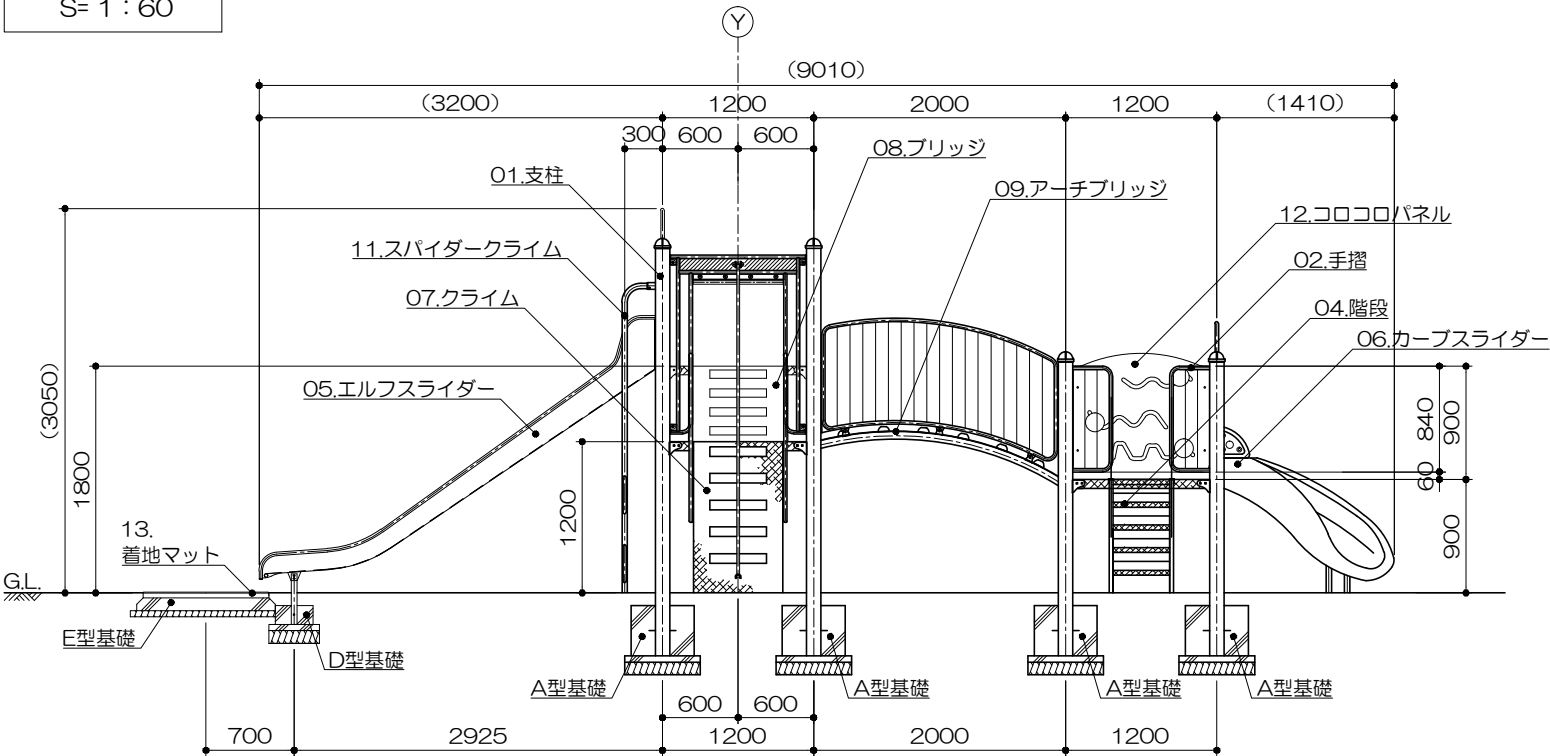

側面図
S= 1 : 60

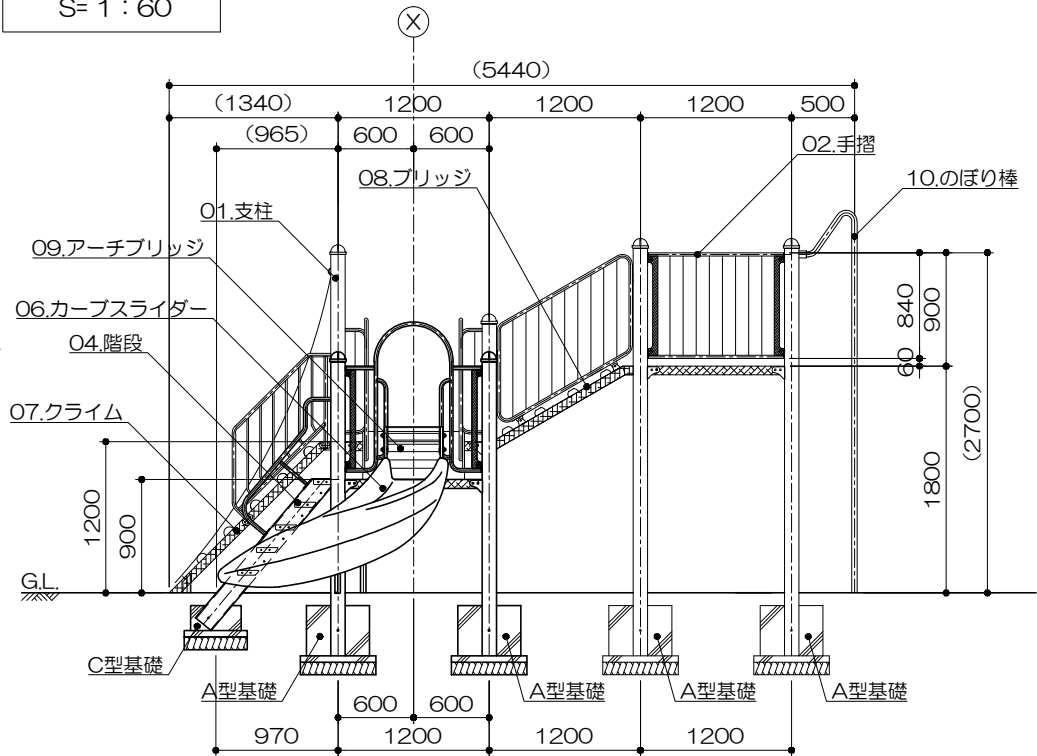


PG31-SC211+マット付

ブルートレック
S=図示 (UMM)


特記事項 (2)
塗装 下地: ジンクロメートメッキ (スーパースチール部は除く)
下塗: 特殊エポキシ樹脂系プライマー 1回塗
仕上: [合成樹脂高温焼付塗装] 2回塗
合成樹脂常温乾燥塗装
ボルト・ナットは全てジンクロメートメッキとする。
スーパースチールは高耐食メッキ材とする。
階段踏板は、溶融亜鉛メッキ仕上 (無塗装) とする。
滑り止めは、米ヒバ材半丸太 (無処理) とし、
焼水性T-WPステイン塗装仕上とする。
製品は、ISO9001・ISO14001両規格認証取得企業で
製造された製品とする。
製品は、SP表示認定企業で製造された製品とする。
製品は、(一社) 日本公園施設業協会・団体賠償責任保険に
加入した製品とする。
製品は、(一社) 日本公園施設業協会が策定した
「遊具の安全に関する規準 (JPFA-SP-S: 2014)」に
適合した製品とする。
製品の対象年齢は、6~12歳とする。

アイテムリスト			
No	アイテム名	主要部材	数量
01	支柱	114.3φx3.5t	- 基
02	手摺	手 摺: 27.2φx1.9t 手摺子: RB-13φ	- 基
03	デッキ	C・PL-3.2t	- 基
04	階段	手 摺: 27.2φx1.9t ささら: PL-3.2t曲げ加工品 (スーパースチール) 踏 板: C・PL-3.2t曲げ加工品 (溶融亜鉛メッキ仕上・無塗装)	1 基
05	エルフスライダー	滑走面: SUS304 PL-2.0t (H.L.仕上) 手 摺: 27.2φx1.9t 側 板: PL-2.3t (スーパースチール)	1 基
06	カーブスライダー	低密度ポリエチレン樹脂回転成型品 (S) 黄	1 基
07	クライム	手 摺: 27.2φx1.9t 床 板: C・PL-3.2t 滑り止め: 米ヒバ材 90φ半丸太	1 基
08	ブリッジ	手 摺: 27.2φx1.9t 床 板: C・PL-3.2t 滑り止め: 米ヒバ材半丸太 90φ	1 基
09	アーチブリッジ	手 摺: 27.2φx1.9t 床 板: C・PL-3.2t 滑り止め: 米ヒバ材半丸太 90φ	1 基
10	のぼり棒	42.7φx3.5t	1 基
11	スパイダークライム	42.7φx3.5t 27.2φx2.8t	1 基
12	コロコロパネル	高密度ポリエチレン樹脂板 (BL) t=19mm	1 基
13	着地マット	弾性ゴム製 t=45mm (MO04・GR)	2 枚

基礎平面図
S= 1 : 60

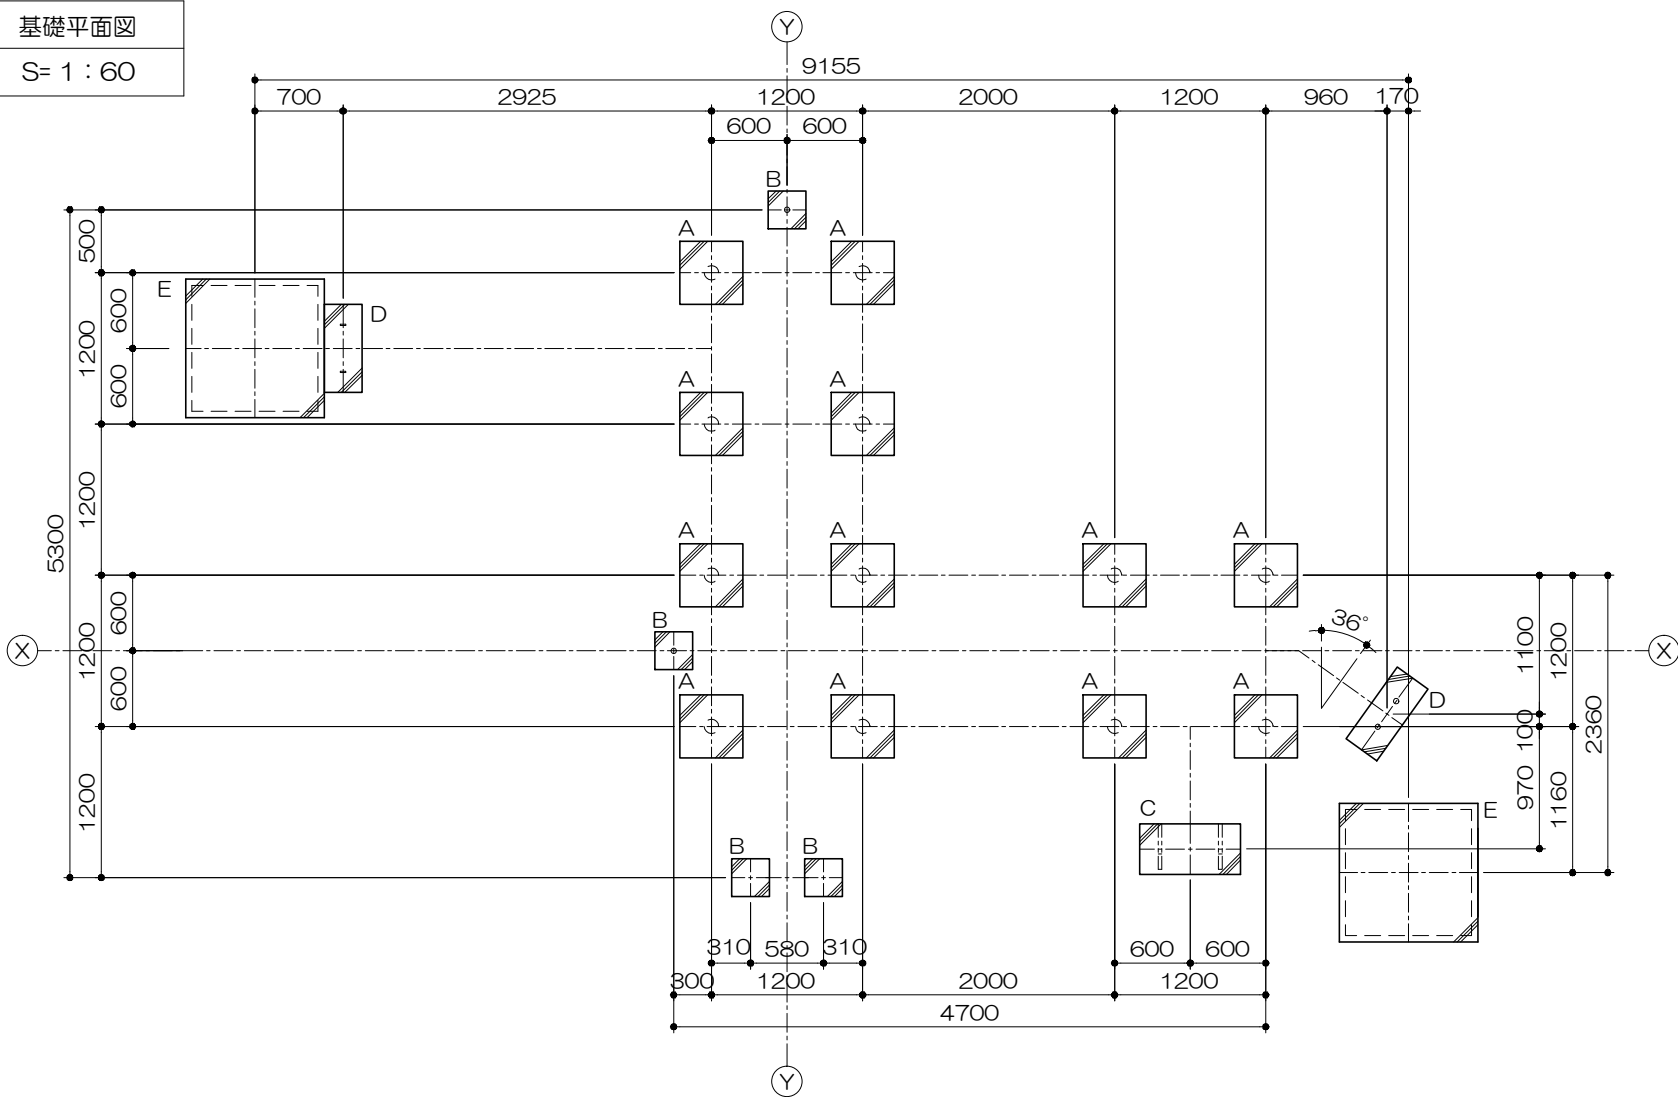

基礎リスト
S= 1 : 50

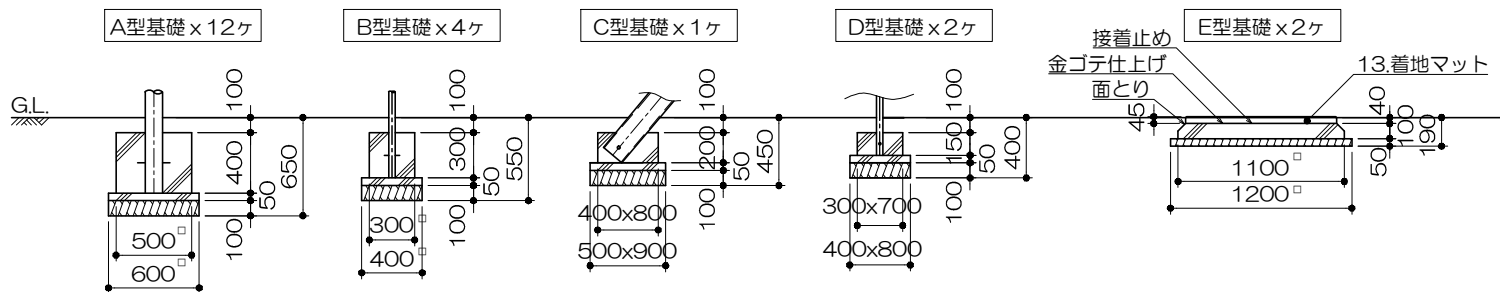

PG31-SC211+マット付

ブルートレック
S=図示 (UMM)

特記事項 (2)
塗装 下地: ジンクロメートメッキ (スーパースチール部は除く)
下塗: 特殊エポキシ樹脂系プライマー 1回塗
仕上: [合成樹脂高温焼付塗装] 2回塗
[合成樹脂常温乾燥塗装]
ボルト・ナットは全てジンクロメートメッキとする。
スーパースチールは高耐食メッキ材とする。
階段踏板は、溶融亜鉛メッキ仕上 (無塗装) とする。
滑止めは、米ヒバ材半丸太 (無処理) とし、珪水性T-WPステイン塗装仕上とする。
製品は、ISO9001・ISO14001両規格認証取得企業で製造された製品とする。
製品は、SP表示認定企業で製造された製品とする。
製品は、(一社) 日本公園施設業協会・団体賠償責任保険に加入した製品とする。
製品は、(一社) 日本公園施設業協会が策定した
「遊具の安全に関する規準 (JPFA-SP-S: 2014)」に適合した製品とする。
製品の対象年齢は、6~12歳とする。

安全領域範囲
S= 1 : 200

