



平面図
S= 1 : 60

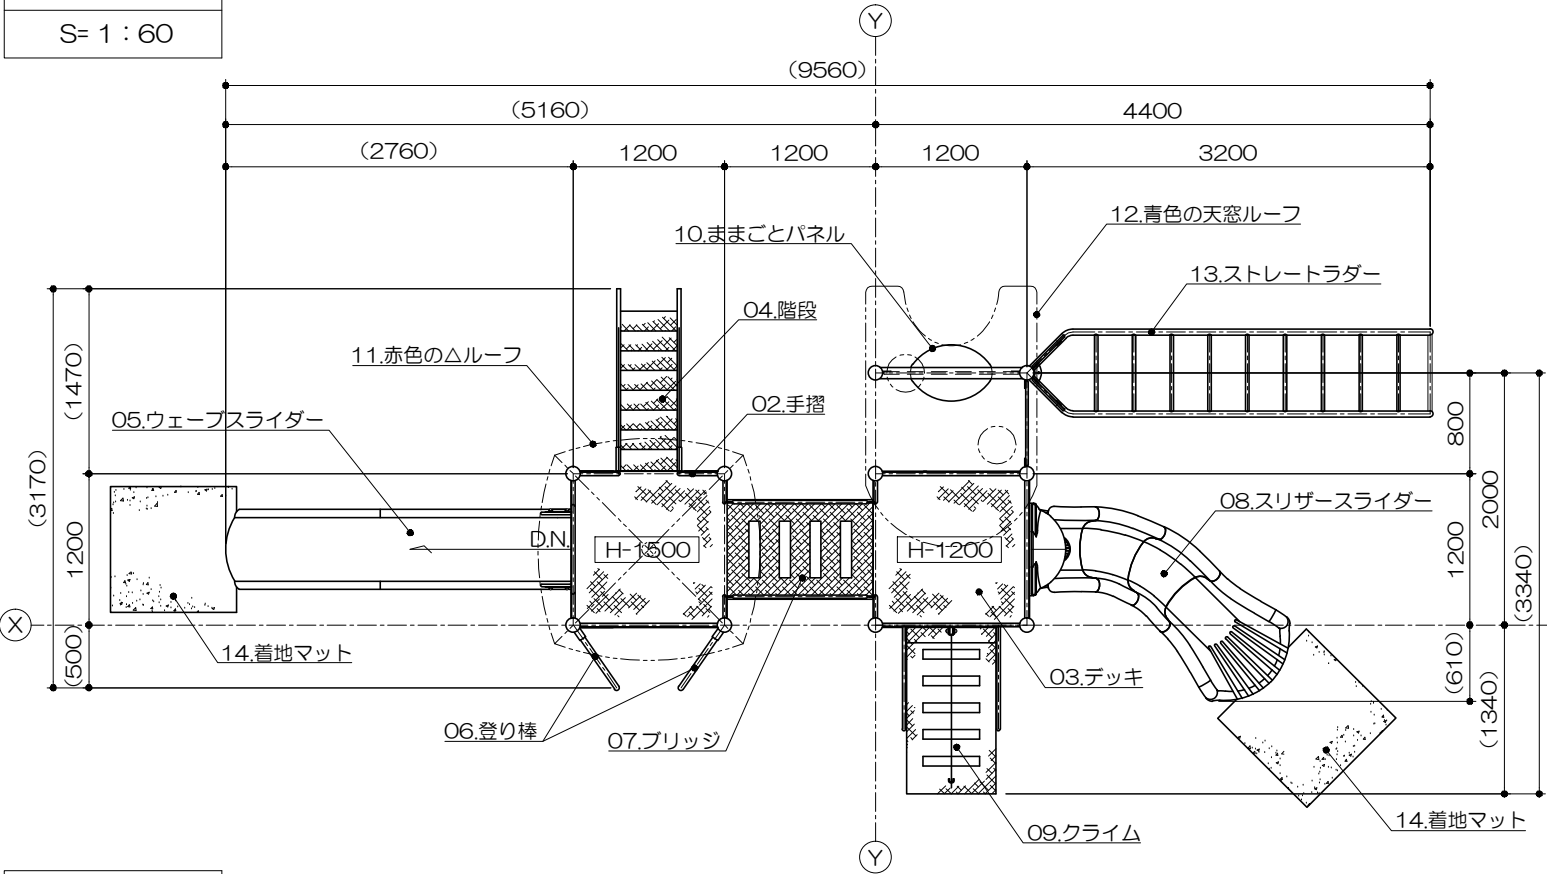

立面図
S= 1 : 60

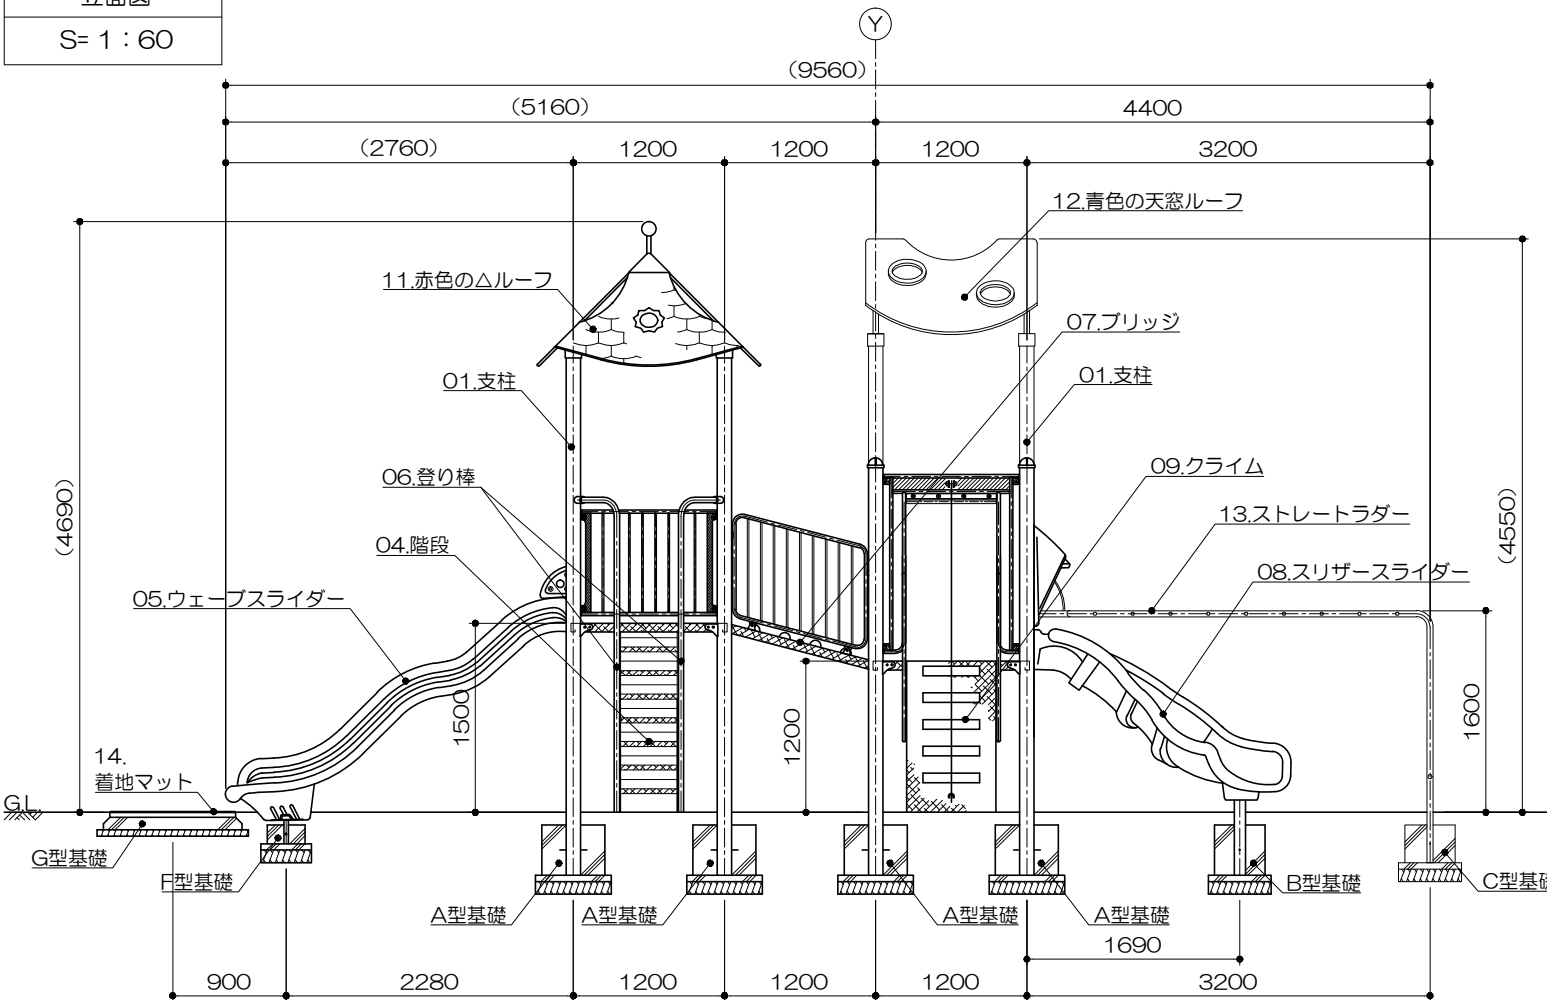


PG31-SC212+マット付

プチハウス
S=図示 (MIUM)


特記事項 (3)
塗装 下地: ジンクロメートメッキ (スーパースチール部は除く)
下塗: 特殊エポキシ樹脂系プライマー 1回塗
仕上: [合成樹脂高温焼付塗装] 2回塗
[合成樹脂常温乾燥塗装]
ボルト・ナットは全てジンクロメートメッキとする。
スーパースチールは高耐食メッキ材とする。
階段踏板は、溶融亜鉛メッキ仕上(無塗装)とする。
滑止めは、米ヒバ材半丸太(無処理)とし、
浚水性T-WPステイン塗装仕上とする。
樹脂製スライダー部分については、素材及び製作方法の特性上、
形状寸法が若干異なる場合があります。
製品は、ISO9001・ISO14001両規格認証取得企業で
製造された製品とする。
製品は、SP表示認定企業で製造された製品とする。
製品は、(一社)日本公園施設業協会・団体賠償責任保険に
加入した製品とする。
製品は、(一社)日本公園施設業協会が策定した
「遊具の安全に関する規準 (JPFA-SP-S:2014)」に
適合した製品とする。
製品の対象年齢は、3~6歳とする。

側面図
S= 1 : 60

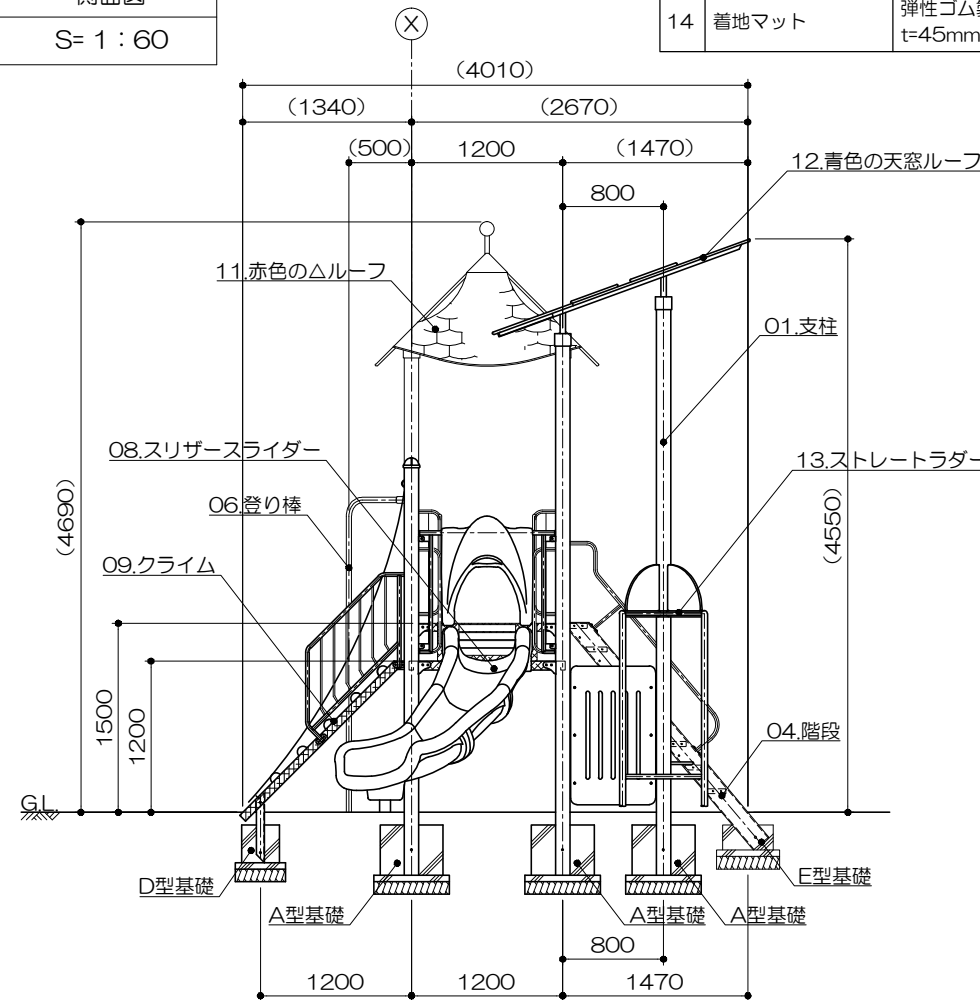


アイテムリスト			
No	アイテム名	主要部材	数量
01	支柱	114.3φ×3.5t	- 基
02	手摺	手 摺: 27.2φ×1.9t 手摺子: RB-13φ	- 基
03	デッキ	C・PL-3.2t	- 基
04	階段	手 摺: 27.2φ×1.9t ささら: PL-3.2t曲げ加工品 (スーパースチール) 踏 板: C・PL-3.2t曲げ加工品 (溶融亜鉛メッキ仕上・無塗装)	1 基
05	ウェーブスライダー	低密度ポリエチレン樹脂回転成型品 (Po) 黄	1 基
06	登り棒	42.7φ×3.5t	2 基
07	ブリッジ	手 摺: 27.2φ×1.9t 床 板: C・PL-3.2t 滑止め: 米ヒバ材 90φ半丸太	1 基
08	スリザースライダー	低密度ポリエチレン樹脂回転成型品 (Pw) 赤	1 基
09	クライム	手 摺: 27.2φ×1.9t 床 板: C・PL-3.2t 滑止め: 米ヒバ材 90φ半丸太	1 基
10	ままごとパネル	高密度ポリエチレン樹脂板 (黄・赤・黄) t=19mm	1 基
11	赤色の△ルーフ	高密度ポリエチレン樹脂板 (RE) t=19mm	1 基
12	青色の天窓ルーフ	高密度ポリエチレン樹脂板 (BL) t=19mm	1 基
13	ストレートラダー	48.6φ×3.5t 27.2φ×2.8t	1 基
14	着地マット	弾性ゴム製 t=45mm (MO04・GR)	2 枚

基礎平面図
S= 1 : 60

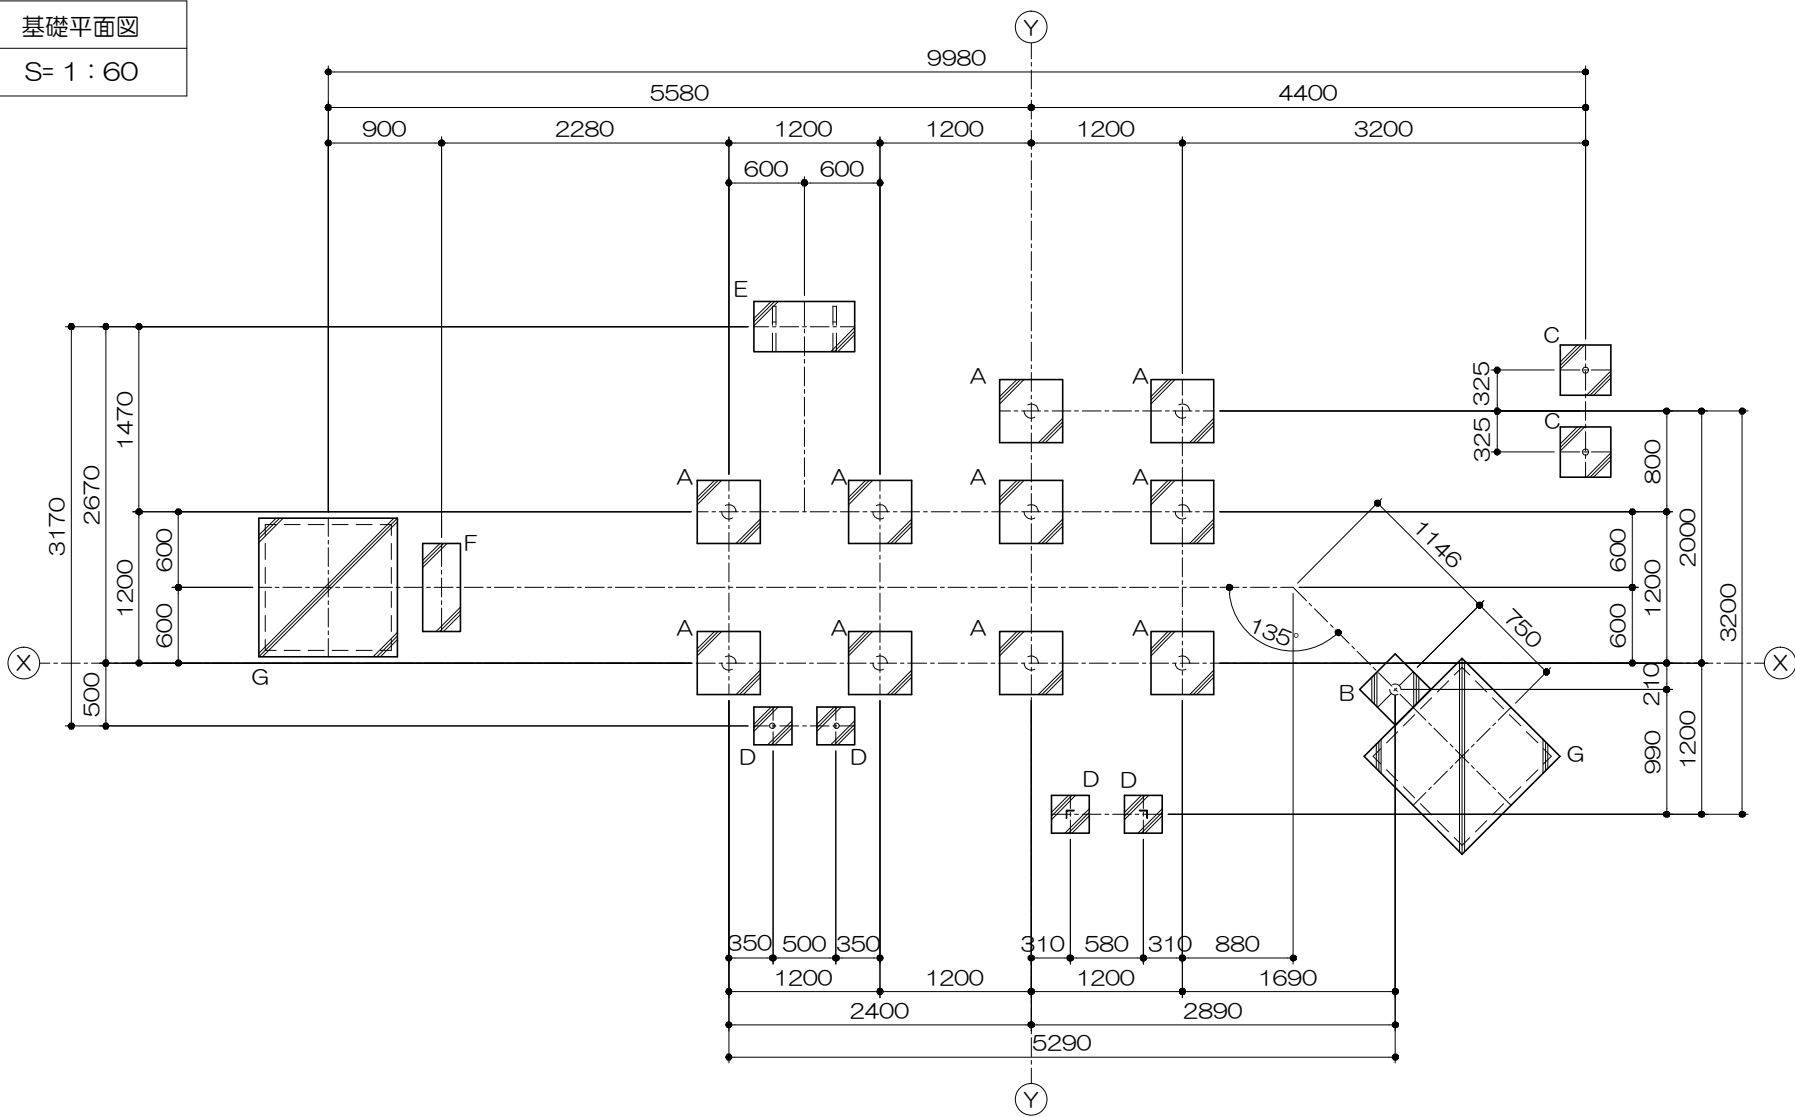

基礎リスト
S= 1 : 40

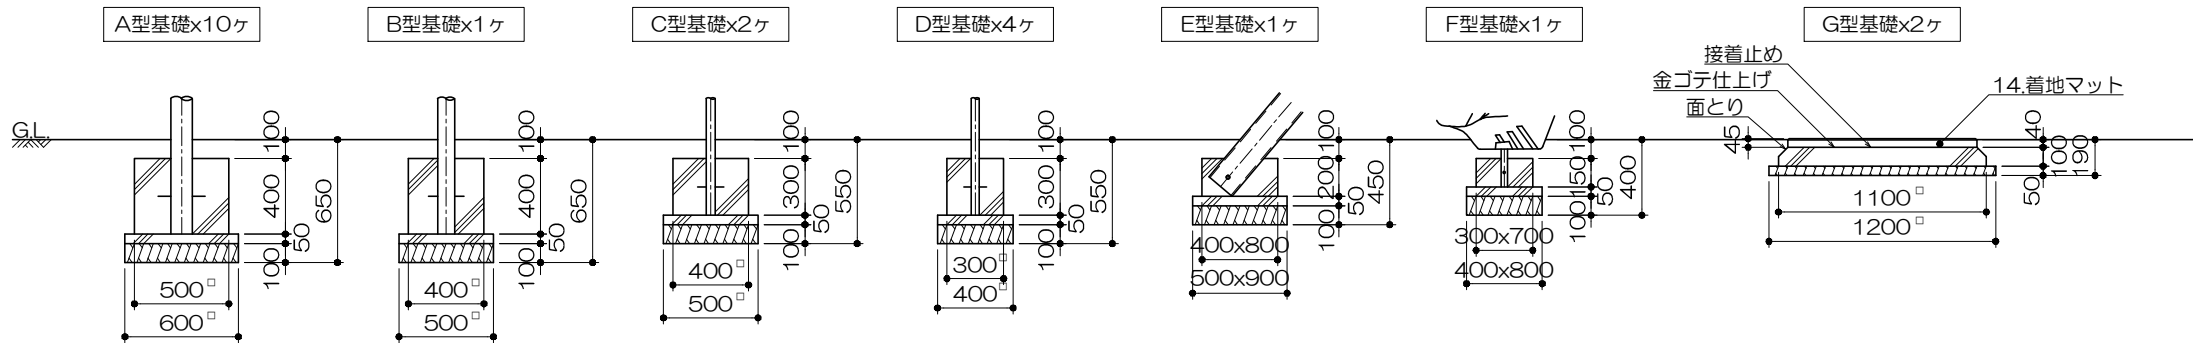

PG31-SC212+マット付

プチハウス
S=図示 (MIUM)

特記事項 (3)

塗装 下地: ジンクロメートメッキ (スーパースチール部は除く)

下塗: 特殊エポキシ樹脂系プライマー 1回塗

仕上: [合成樹脂高温焼付塗装] 2回塗

合成樹脂常温乾燥塗装

ボルト・ナットは全てジンクロメートメッキとする。

スーパースチールは高耐食メッキ材とする。

階段踏板は、溶融亜鉛メッキ仕上 (無塗装) とする。

滑止めは、米ヒバ材半丸太 (無処理) とし、珪水性T-WPステイン塗装仕上とする。

樹脂製スライダー部分については、素材及び製作方法の特性上、

形状寸法が若干異なる場合があります。

製品は、ISO9001・ISO14001両規格認証取得企業で製造された製品とする。

製品は、SP表示認定企業で製造された製品とする。

製品は、(一社)日本公園施設業協会・団体賠償責任保険に加入した製品とする。

製品は、(一社)日本公園施設業協会が策定した

「遊具の安全に関する規準 (JPFA-SP-S: 2014)」に適合した製品とする。

製品の対象年齢は、3~6歳とする。

安全領域範囲
S= 1 : 200

