PG31-SC313+マット付

わんぱくベース

S=図示　（MFM）

特記事項（2）

塗装　下地：ジンクロメートメッキ（スーパースチール部を除く）

下塗：特殊エポキシ樹脂系プライマー　1回塗

仕上：[合成樹脂高温焼付塗装 / 合成樹脂常温乾燥塗装]　2回塗

ボルト・ナットは全てジンクロメートメッキとする。

スーパースチールは高耐食メッキ材とする。

階段踏板は、溶融亜鉛メッキ仕上（無塗装）とする。

滑り止めは、米ヒバ材半丸太（無処理）とし、溶水性T-WPステイン塗装仕上とする。

樹脂製スライダー部分については、素材及び製作方法の特性上、

形状寸法が若干異なる場合があります。

製品は、ISO9001・ISO14001両規格認証取得企業で製造された製品とする。

製品は、SP表示認定企業で製造された製品とする。

製品は、（一社）日本公園施設業協会・団体賠償責任保険に加入した製品とする。

製品は、（一社）日本公園施設業協会が策定した

「遊具の安全に関する規準（JPFA-SP-S：2014）」に適合した製品とする。

製品の対象年齢は、6～12歳とする。

アイテムリスト

No	アイテム名	主要部材	数量	
01	支柱	114.3φx3.5t	/	/
02	手摺	手　摺：27.2φx1.9t 手摺子：RB-13φ	/	/
03	デッキ	C・PL-3.2t	/	/
04	階段	手　摺：27.2φx1.9t ささら：PL-3.2t曲げ加工品（スーパースチール） 踏　板：C・PL-3.2t曲げ加工品 （溶融亜鉛メッキ仕上·無塗装）	1	基
05	ウェーブスライダー	低密度ポリエチレン樹脂回転成型品（G）赤	1	基
06	ウォールクライム	高密度ポリエチレン樹脂板 （YL）t=19mm アルミ握り	1	基
07	カーブスライダー	低密度ポリエチレン樹脂回転成型品（S）赤	1	基
08	あみだわたり	7φメッキチェーン	1	基
09	ロックブロック	低密度ポリエチレン樹脂回転成型品（Pw）ブラウン	1	基
10	窓パネル	高密度ポリエチレン樹脂板（黄・青・黄）t=19mm	1	基
11	スパイラルクライム	42.7φx3.5t 27.2φx2.8t	1	基
12	パノラマウィンドウ	高密度ポリエチレン樹脂板 （GR）t=19mm	1	基
13	リングラダー	89.1φx4.2t 27.2φx2.8t	1	基
14	クライム	床　板：C・PL-3.2t 手　摺：27.2φx1.9t 滑り止め：米ヒバ材半丸太 90φ	1	基
15	ルーフ	高密度ポリエチレン樹脂板 t=19mm（RE・YL）	2	基
16	着地マット	弾性ゴム製 t=45㎜（M004・GR）	2	枚

平面図
S= 1：100

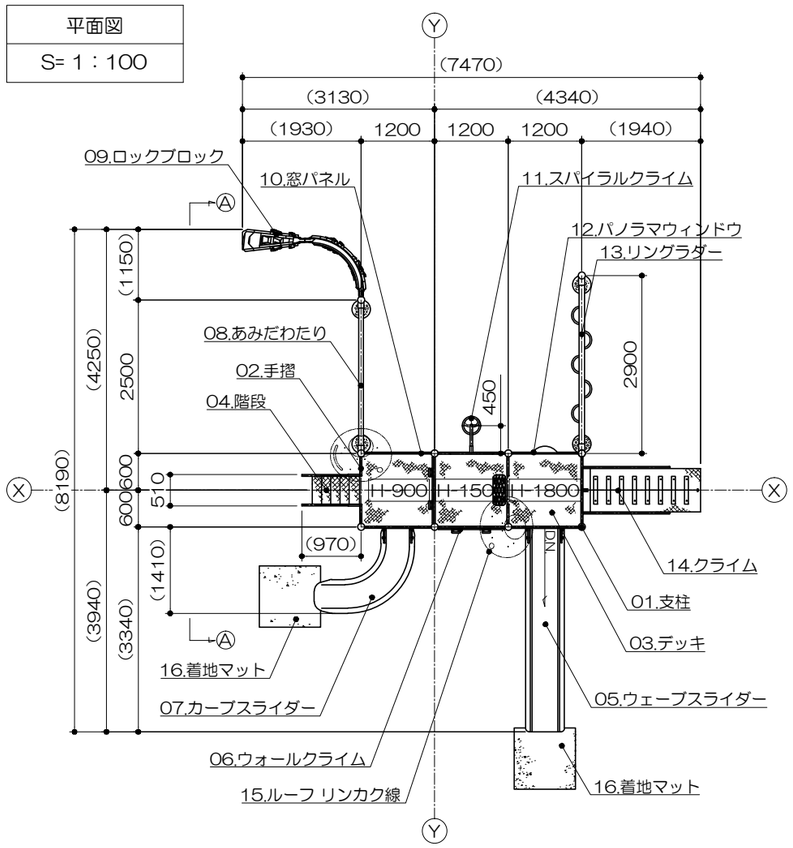

立面図
S= 1：100

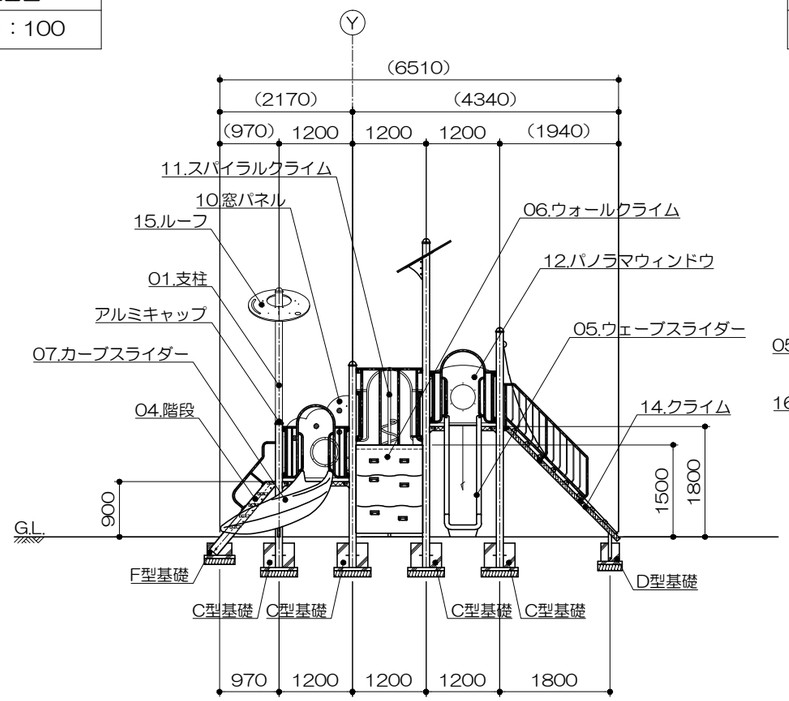

側面図
S= 1：100

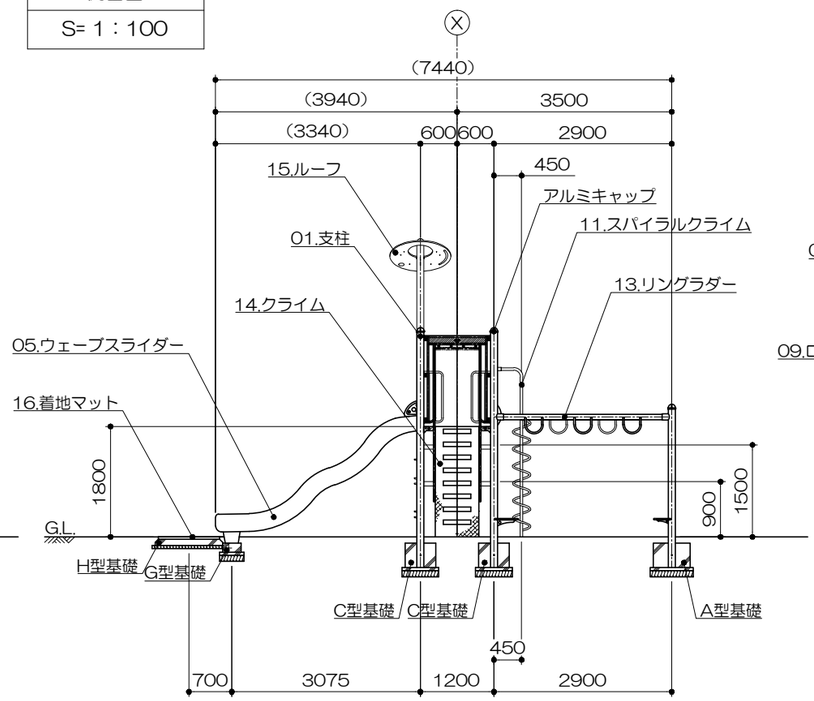

A-A立面図
S= 1：100

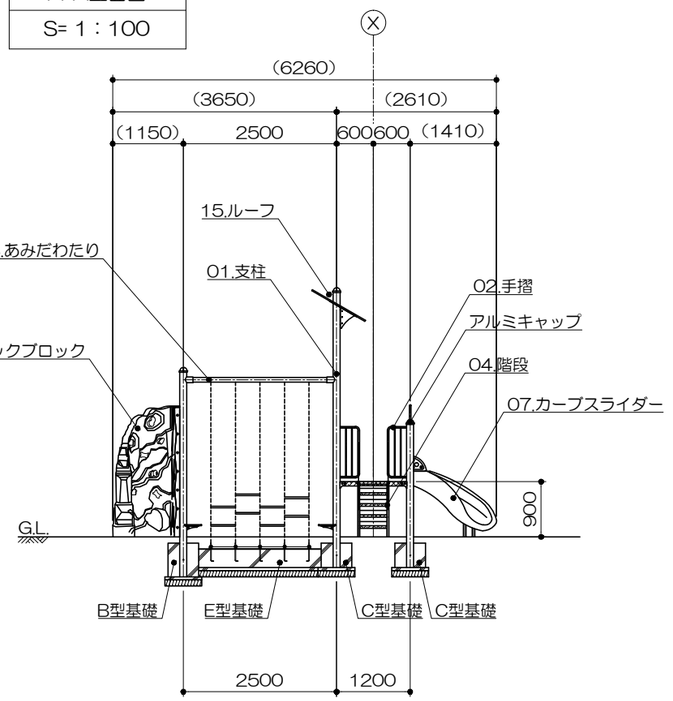

PG31-SC313+マット付

わんぱくベース

S=図示　（MFM）

特記事項（2）
塗装　下地：ジンクロメートメッキ（スーパースチール部を除く）
　　下塗：特殊エポキシ樹脂系プライマー　1回塗
　　仕上：［合成樹脂高温焼付塗装 / 合成樹脂常温乾燥塗装］　2回塗
ボルト・ナットは全てジンクロメートメッキとする。
スーパースチールは高耐食メッキ材とする。
階段踏板は、溶融亜鉛メッキ仕上（無塗装）とする。
滑り止めは、米ヒバ材半丸太（無処理）とし、浸水性T-WPステイン塗装仕上とする。
樹脂製スライダー部分については、素材及び製作方法の特性上、
形状寸法が若干異なる場合があります。
製品は、ISO9001・ISO14001両規格認証取得企業で製造された製品とする。
製品は、SP表示認定企業で製造された製品とする。
製品は、（一社）日本公園施設業協会・団体賠償責任保険に加入した製品とする。
製品は、（一社）日本公園施設業協会が策定した
「遊具の安全に関する規準（JPFA-SP-S：2014）」に適合した製品とする。
製品の対象年齢は、6～12歳とする。

基礎平面図
S= 1：100

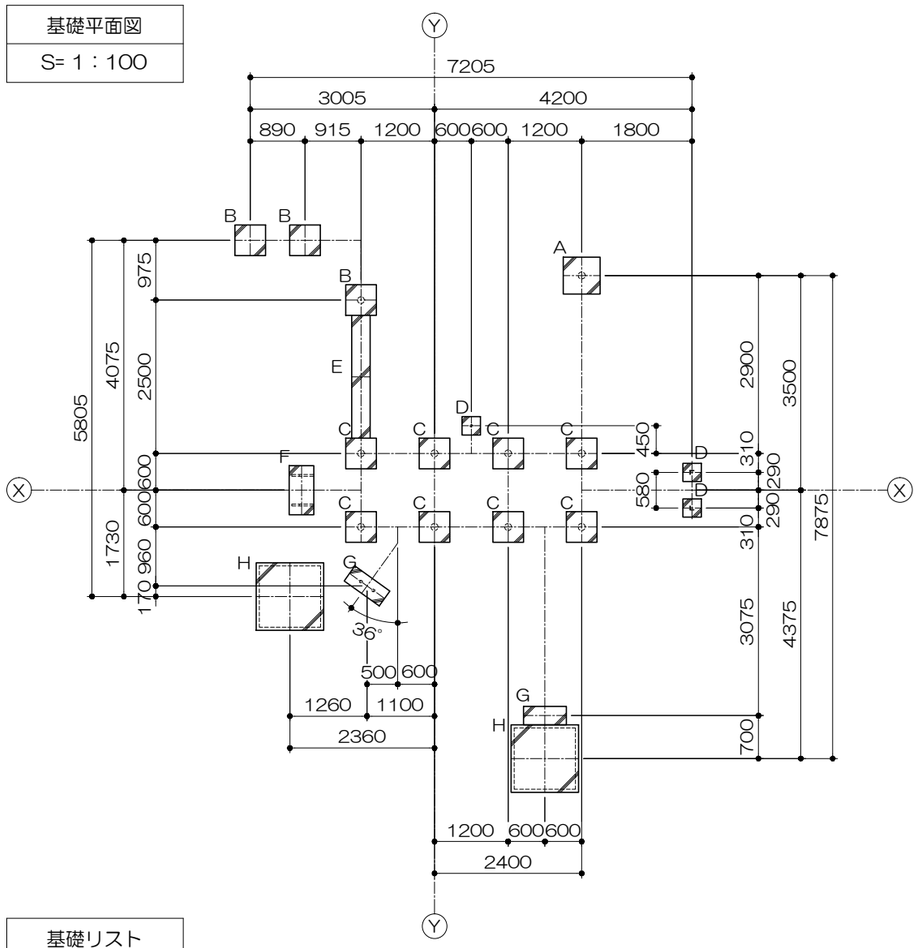

基礎リスト
S= 1：60

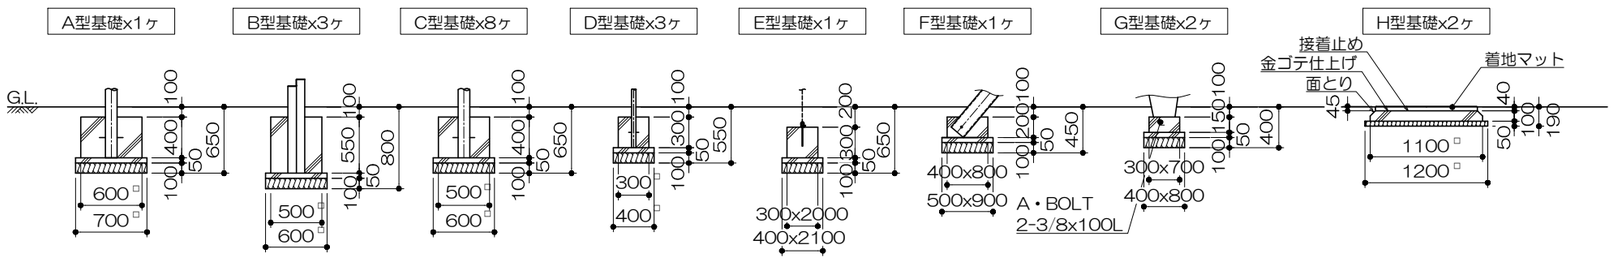
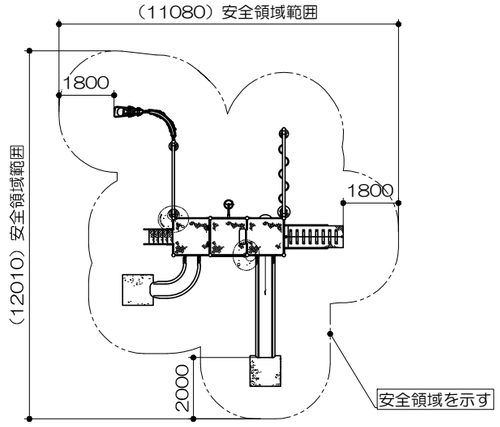
安全領域範囲
S= 1：200