




平面図
S= 1 : 100

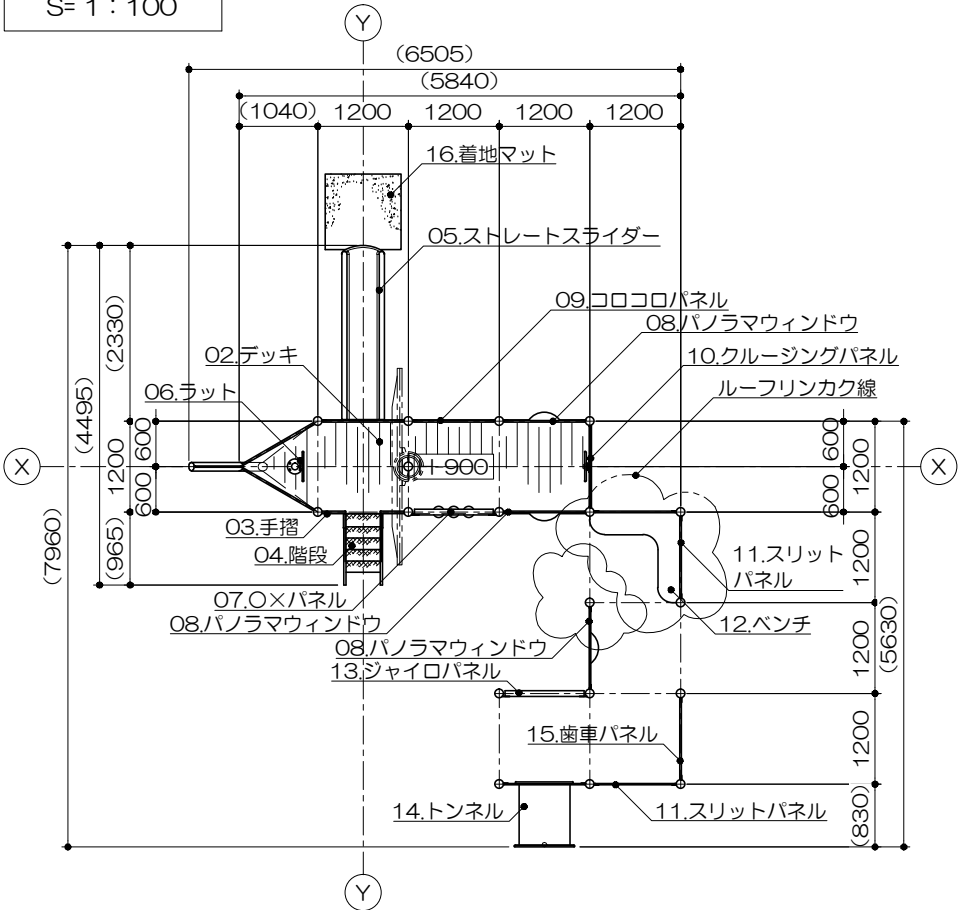

立面図
S= 1 : 100

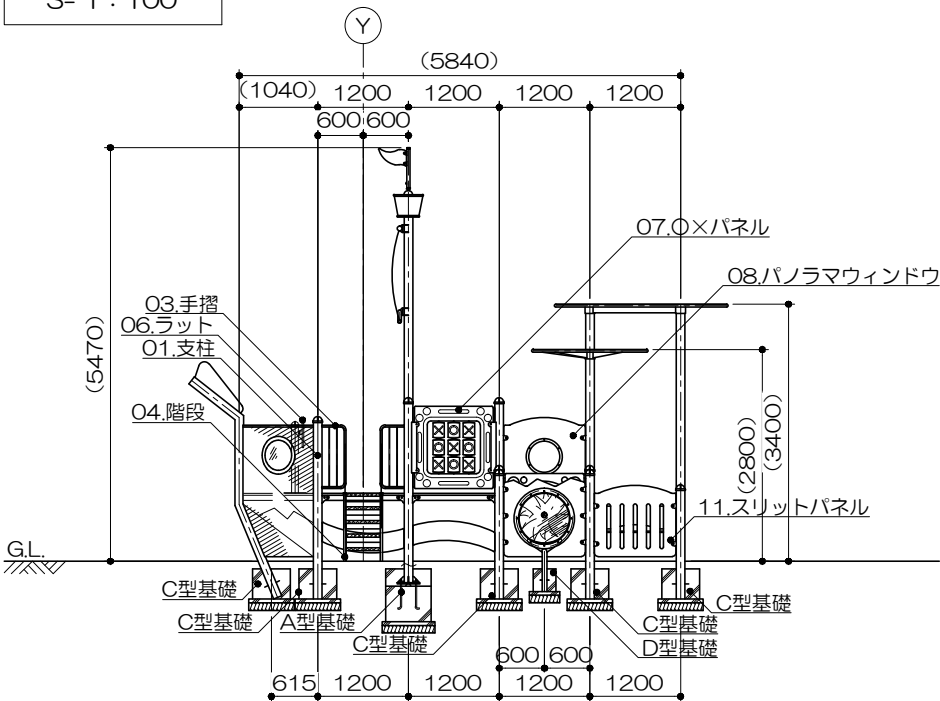

側面図
S= 1 : 100

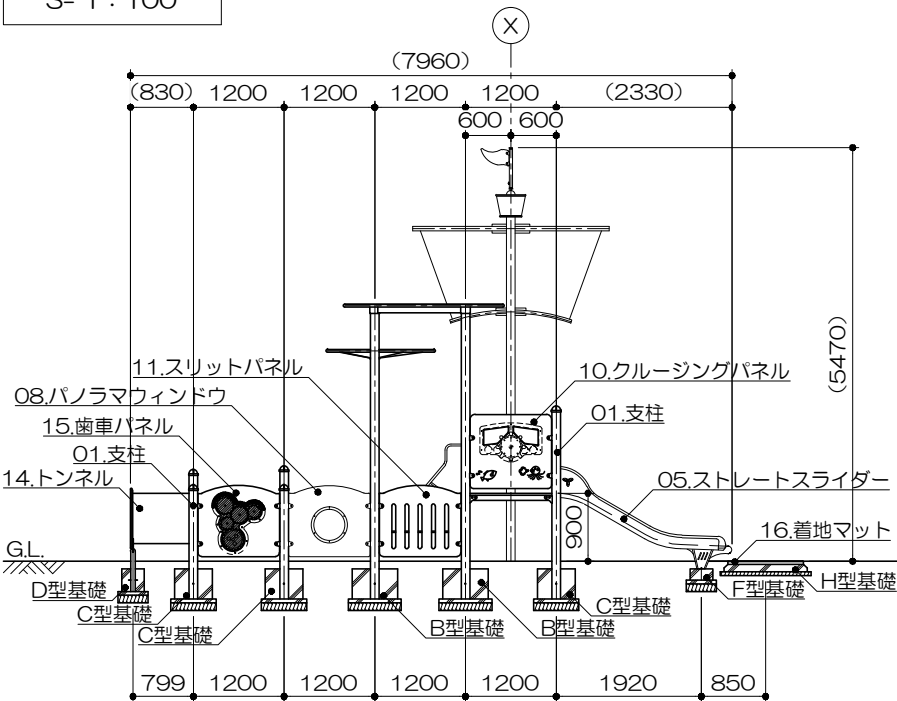


PG31-SC315+マット付


アドベンチャー
S=図示 (EAM)

特記事項 (1)
塗装 下地：ジंकロメートメッキ (スーパースチール部は除く)
下塗：特殊エポキシ樹脂系プライマー 1回塗
仕上：[合成樹脂高温焼付塗装] 2回塗
[合成樹脂常温乾燥塗装]
スーパースチールは高耐食メッキ材とする。
ボルト・ナットは全てジंकロメートメッキとする。
木部は全て、イベ材 (無処理) とし、珪水性T-WPステイン塗装仕上とする。
階段踏板は、溶融亜鉛メッキ仕上 (無塗装) とする。
樹脂製スライダー部分については、素材及び製作方法の特性上、
形状寸法が若干異なる場合があります。
製品は、ISO9001・ISO14001両規格認証取得企業で製造された製品とする。
製品は、SP表示認定企業で製造された製品とする。
製品は、(一社) 日本公園施設業協会・団体賠償責任保険に加入した製品とする。
製品は、(一社) 日本公園施設業協会が策定した
「遊具の安全に関する規準 (JPFA-SP-S : 2014)」に適合した製品とする。
製品の対象年齢は、3~6歳とする。

基礎平面図
S= 1 : 100

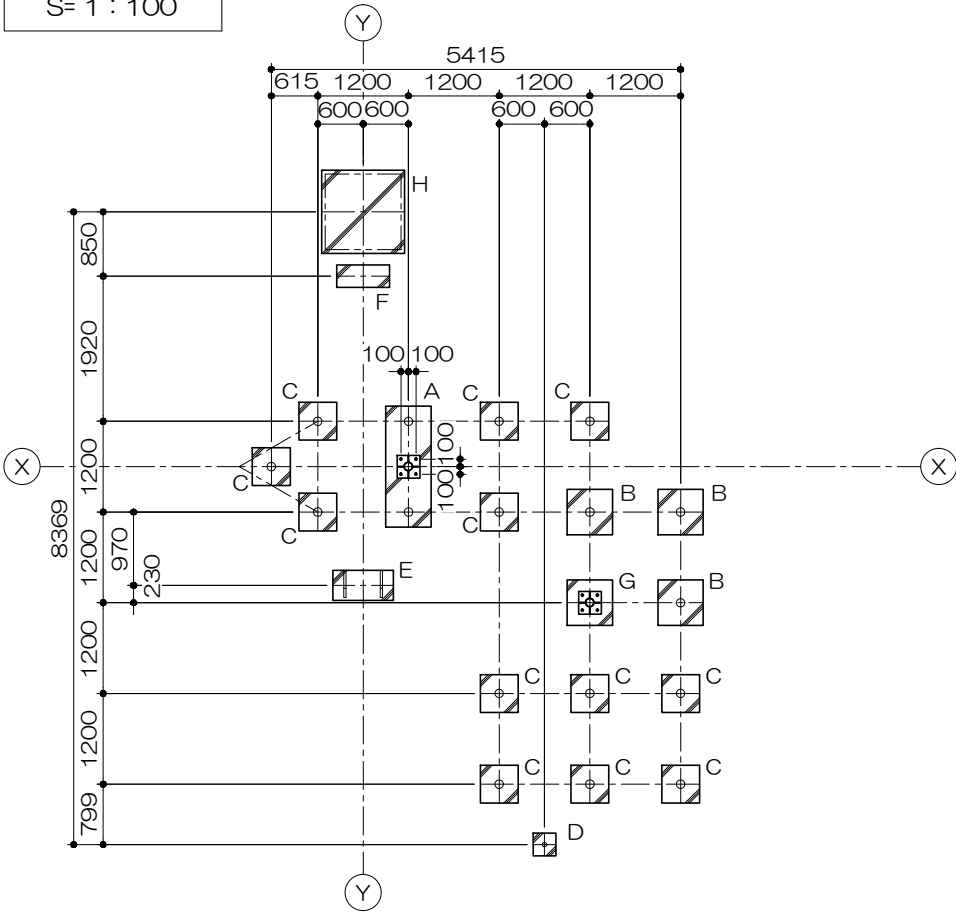

安全領域範囲
S= 1 : 200

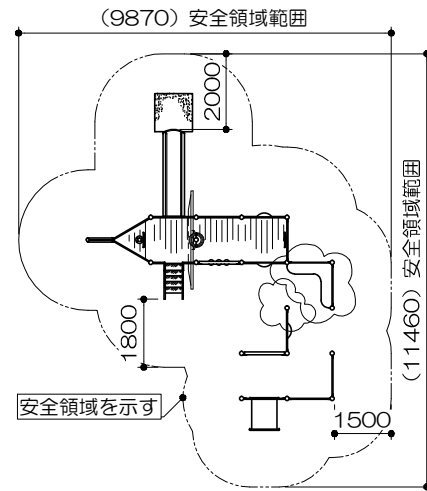

PG31-SC315+マット付

アドベンチャー
S=図示 (EAM)

特記事項 (1)

塗装 下地：ジंकロメートメッキ（スーパースチール部は除く）

下塗：特殊エポキシ樹脂系プライマー 1回塗

仕上：[合成樹脂高温焼付塗装] 2回塗
[合成樹脂常温乾燥塗装]

スーパースチールは高耐食メッキ材とする。

ボルト・ナットは全てジंकロメートメッキとする。

木部は全て、イベ材（無処理）とし、水性T-WPステイン塗装仕上とする。

階段踏板は、溶融亜鉛メッキ仕上（無塗装）とする。

樹脂製スライダー部分については、素材及び製作方法の特性上、形状寸法が若干異なる場合があります。

製品は、ISO9001・ISO14001両規格認証取得企業で製造された製品とする。

製品は、SP表示認定企業で製造された製品とする。


製品は、（一社）日本公園施設業協会・団体賠償責任保険に加入した製品とする。

製品は、（一社）日本公園施設業協会が策定した

「遊具の安全に関する規格（JPFA-SP-S：2014）」に適合した製品とする。

製品の対象年齢は、3～6歳とする。

基礎リスト
S= 1 : 40

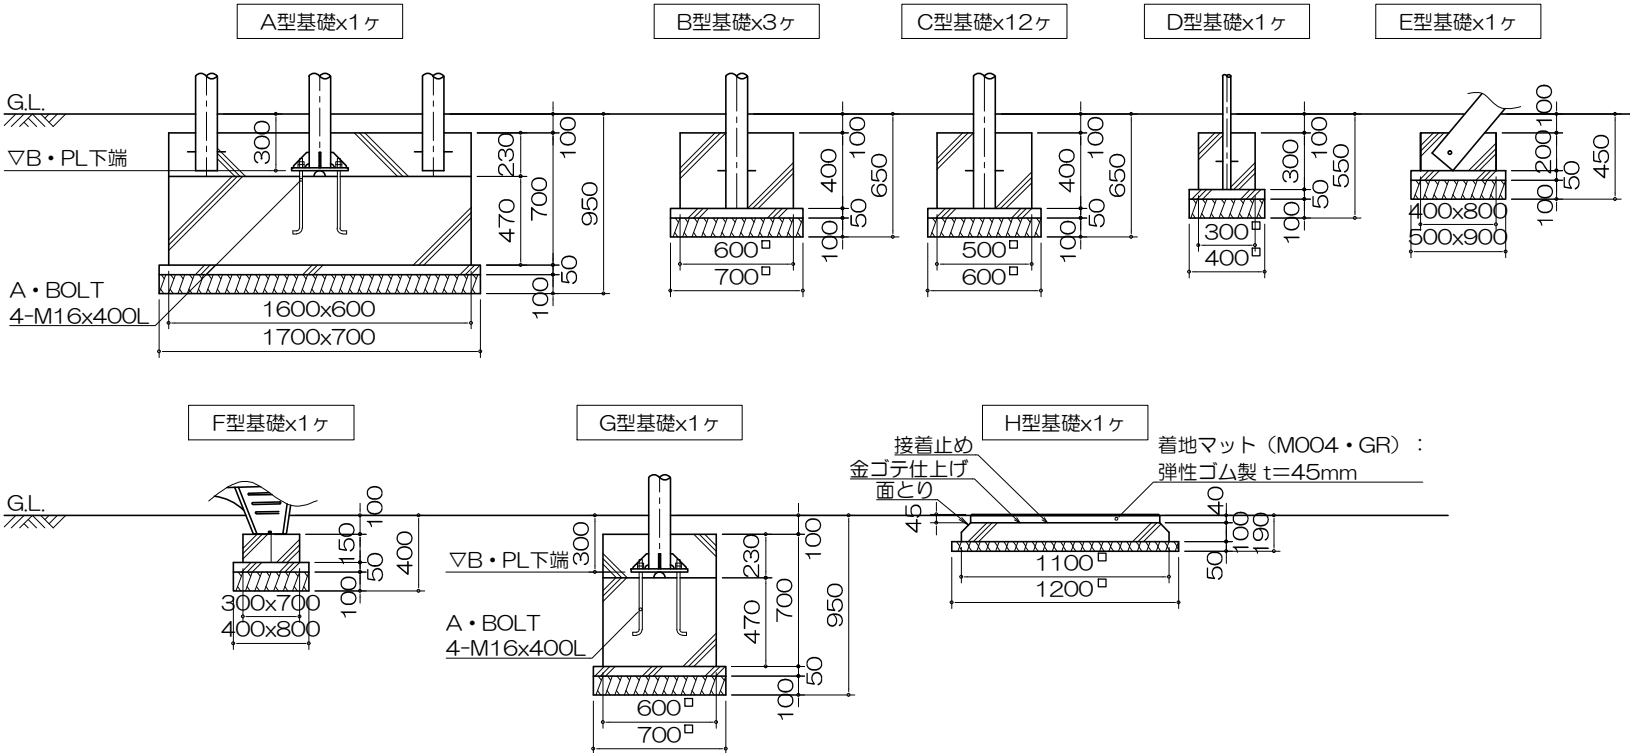

アンカープラン
S= 1 : 20

