




屋根伏図
S= 1:40

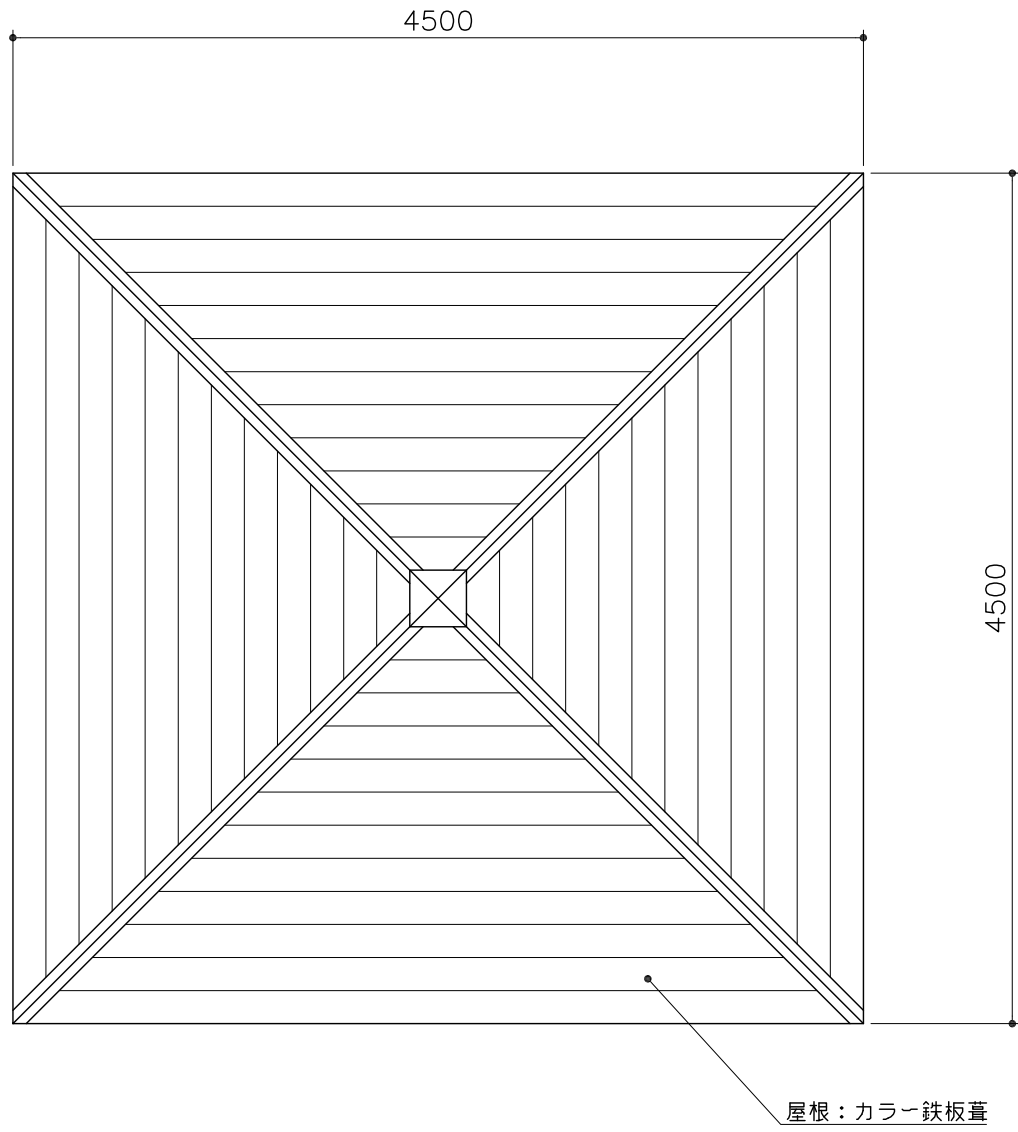

小屋伏図
S= 1:40

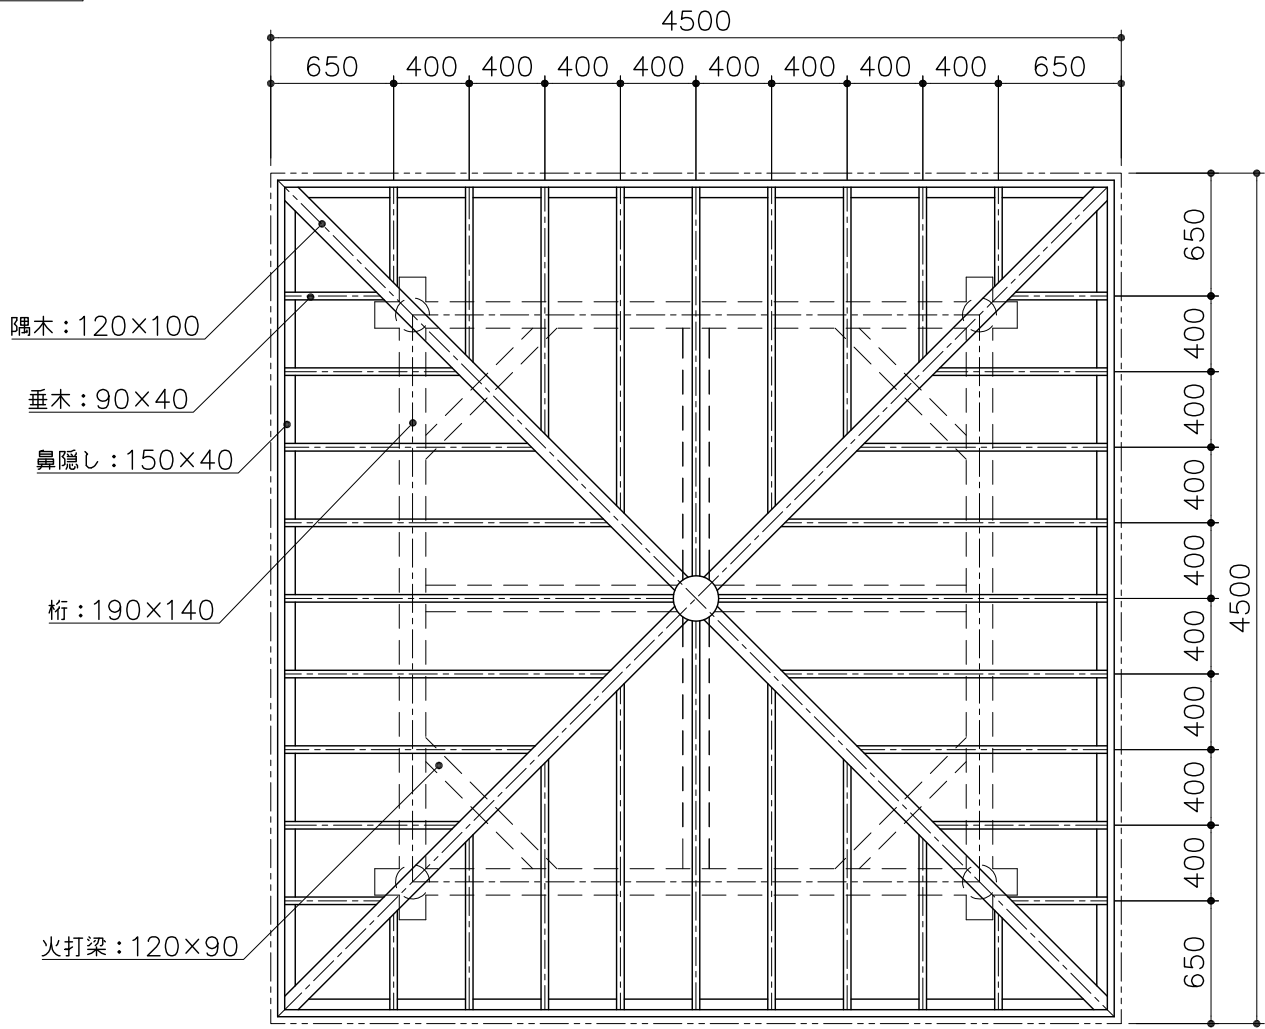


基礎平面図
S= 1:40

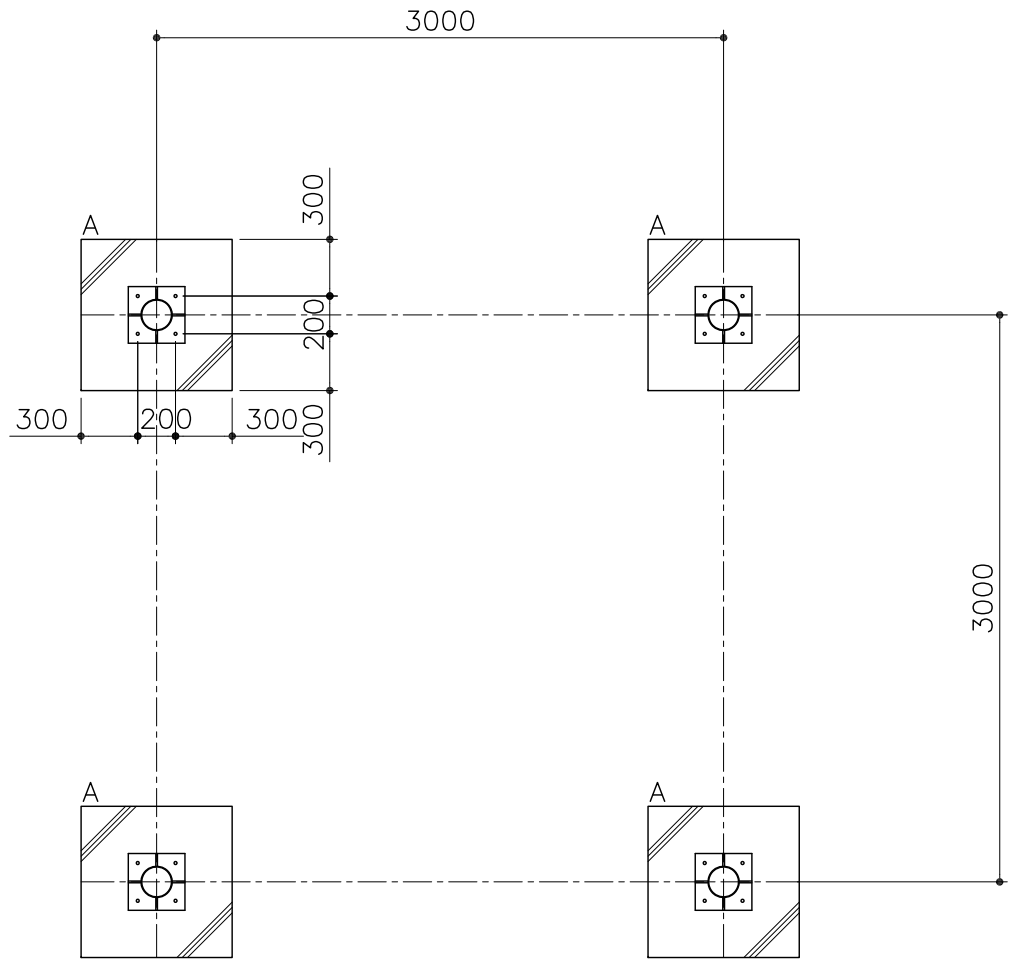


PG10-AM001
四阿 4.5m×4.5m
S=図示 (Te)

特記事項 (1)
木部 (支柱) は桧一等材料とし、防虫防腐剤加圧注入処理後、
撥水性T-WPステイン塗装仕上げとする。
その他の木部は杉一等材料とし、防虫防腐剤加圧注入処理後、
撥水性T-WPステイン塗装仕上げとする。
ボルト・ナットは全てジンクロメートメッキとする。(アンカーボルトは除く。)
製品は、ISO9001・ISO14001面規格認証取得企業で製造された製品とする。
製品は、(一社)日本公園施設業協会・団体賠償責任保険に加入した製品とする。


立面図
S= 1:40

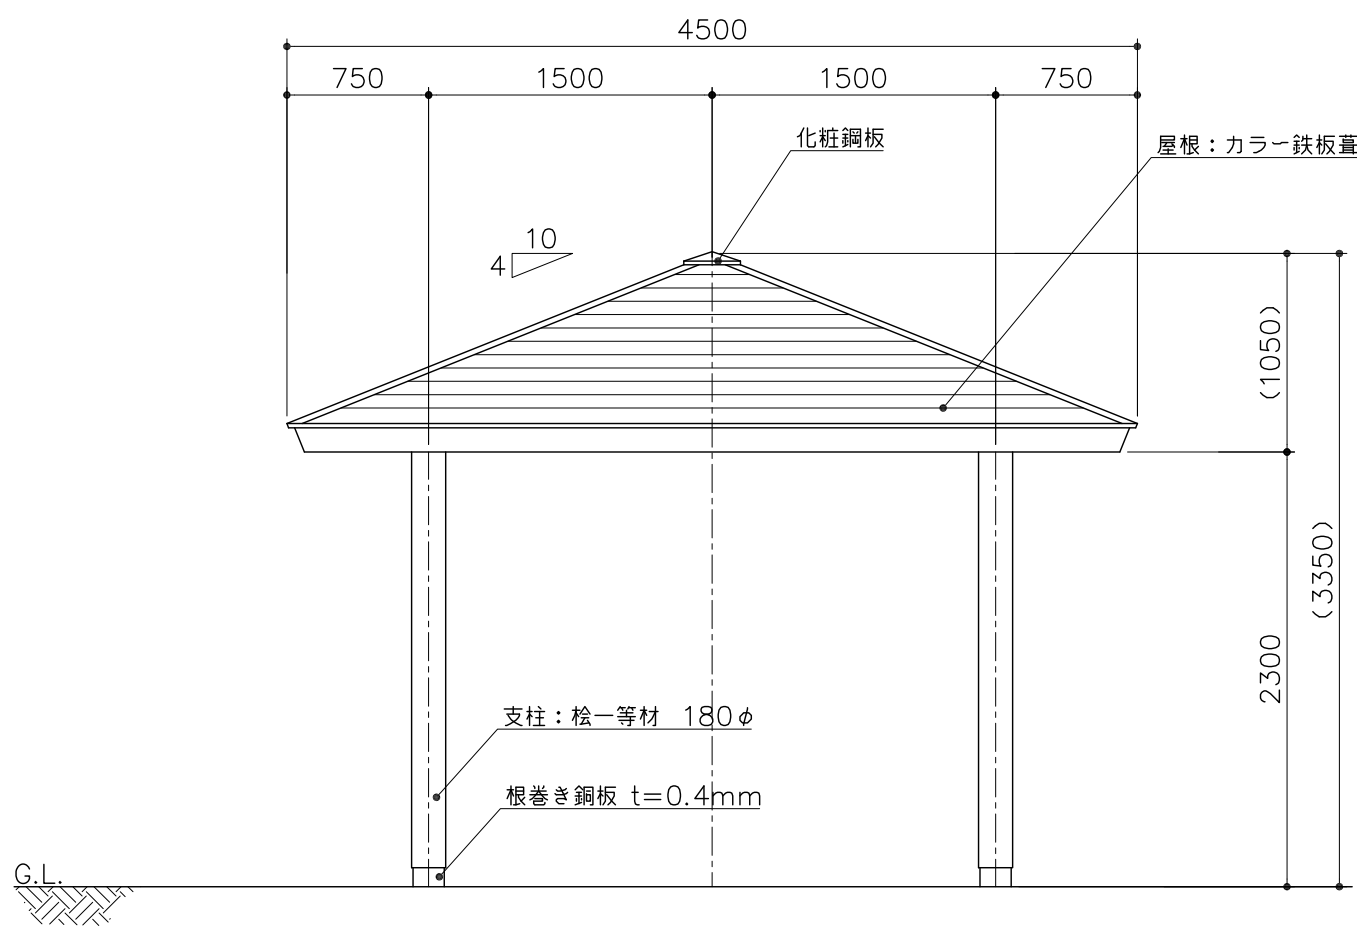


平面図
S= 1:40

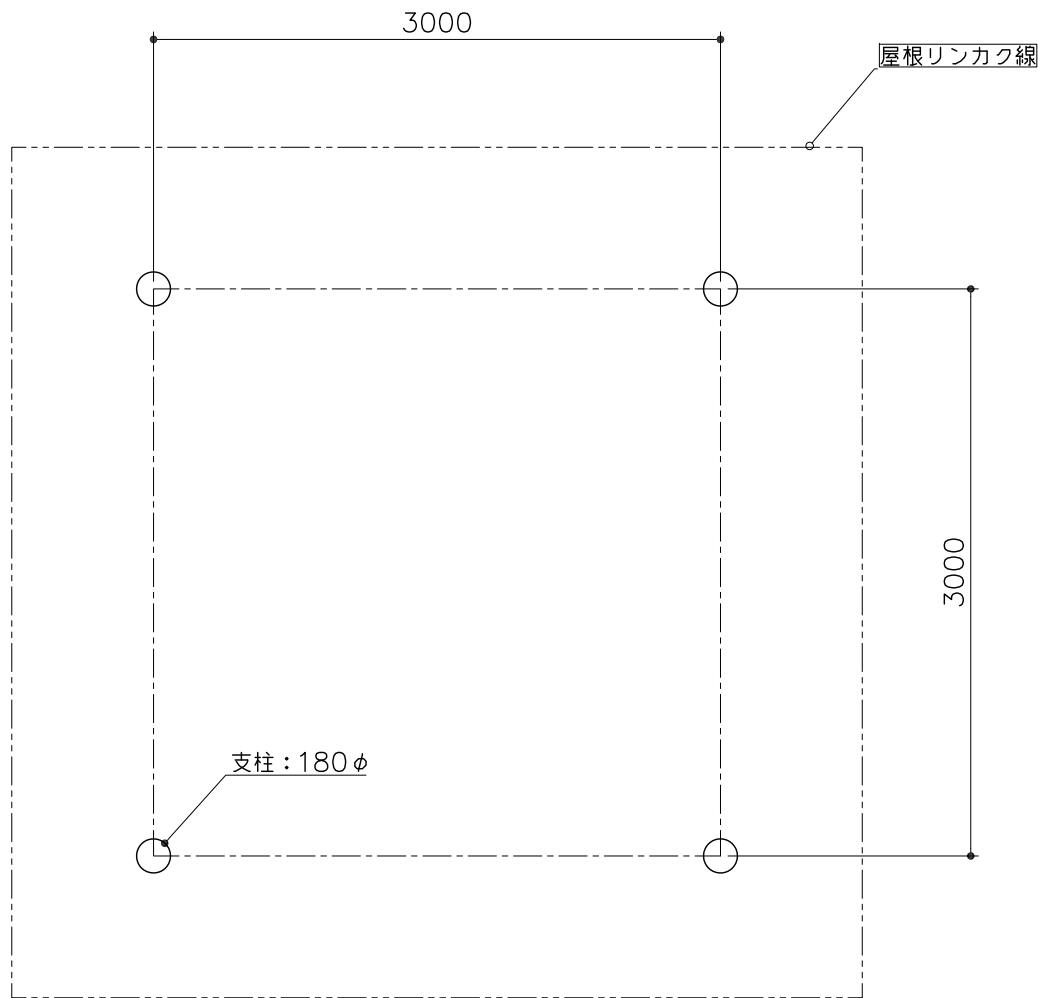

矩計図
S= 1:30

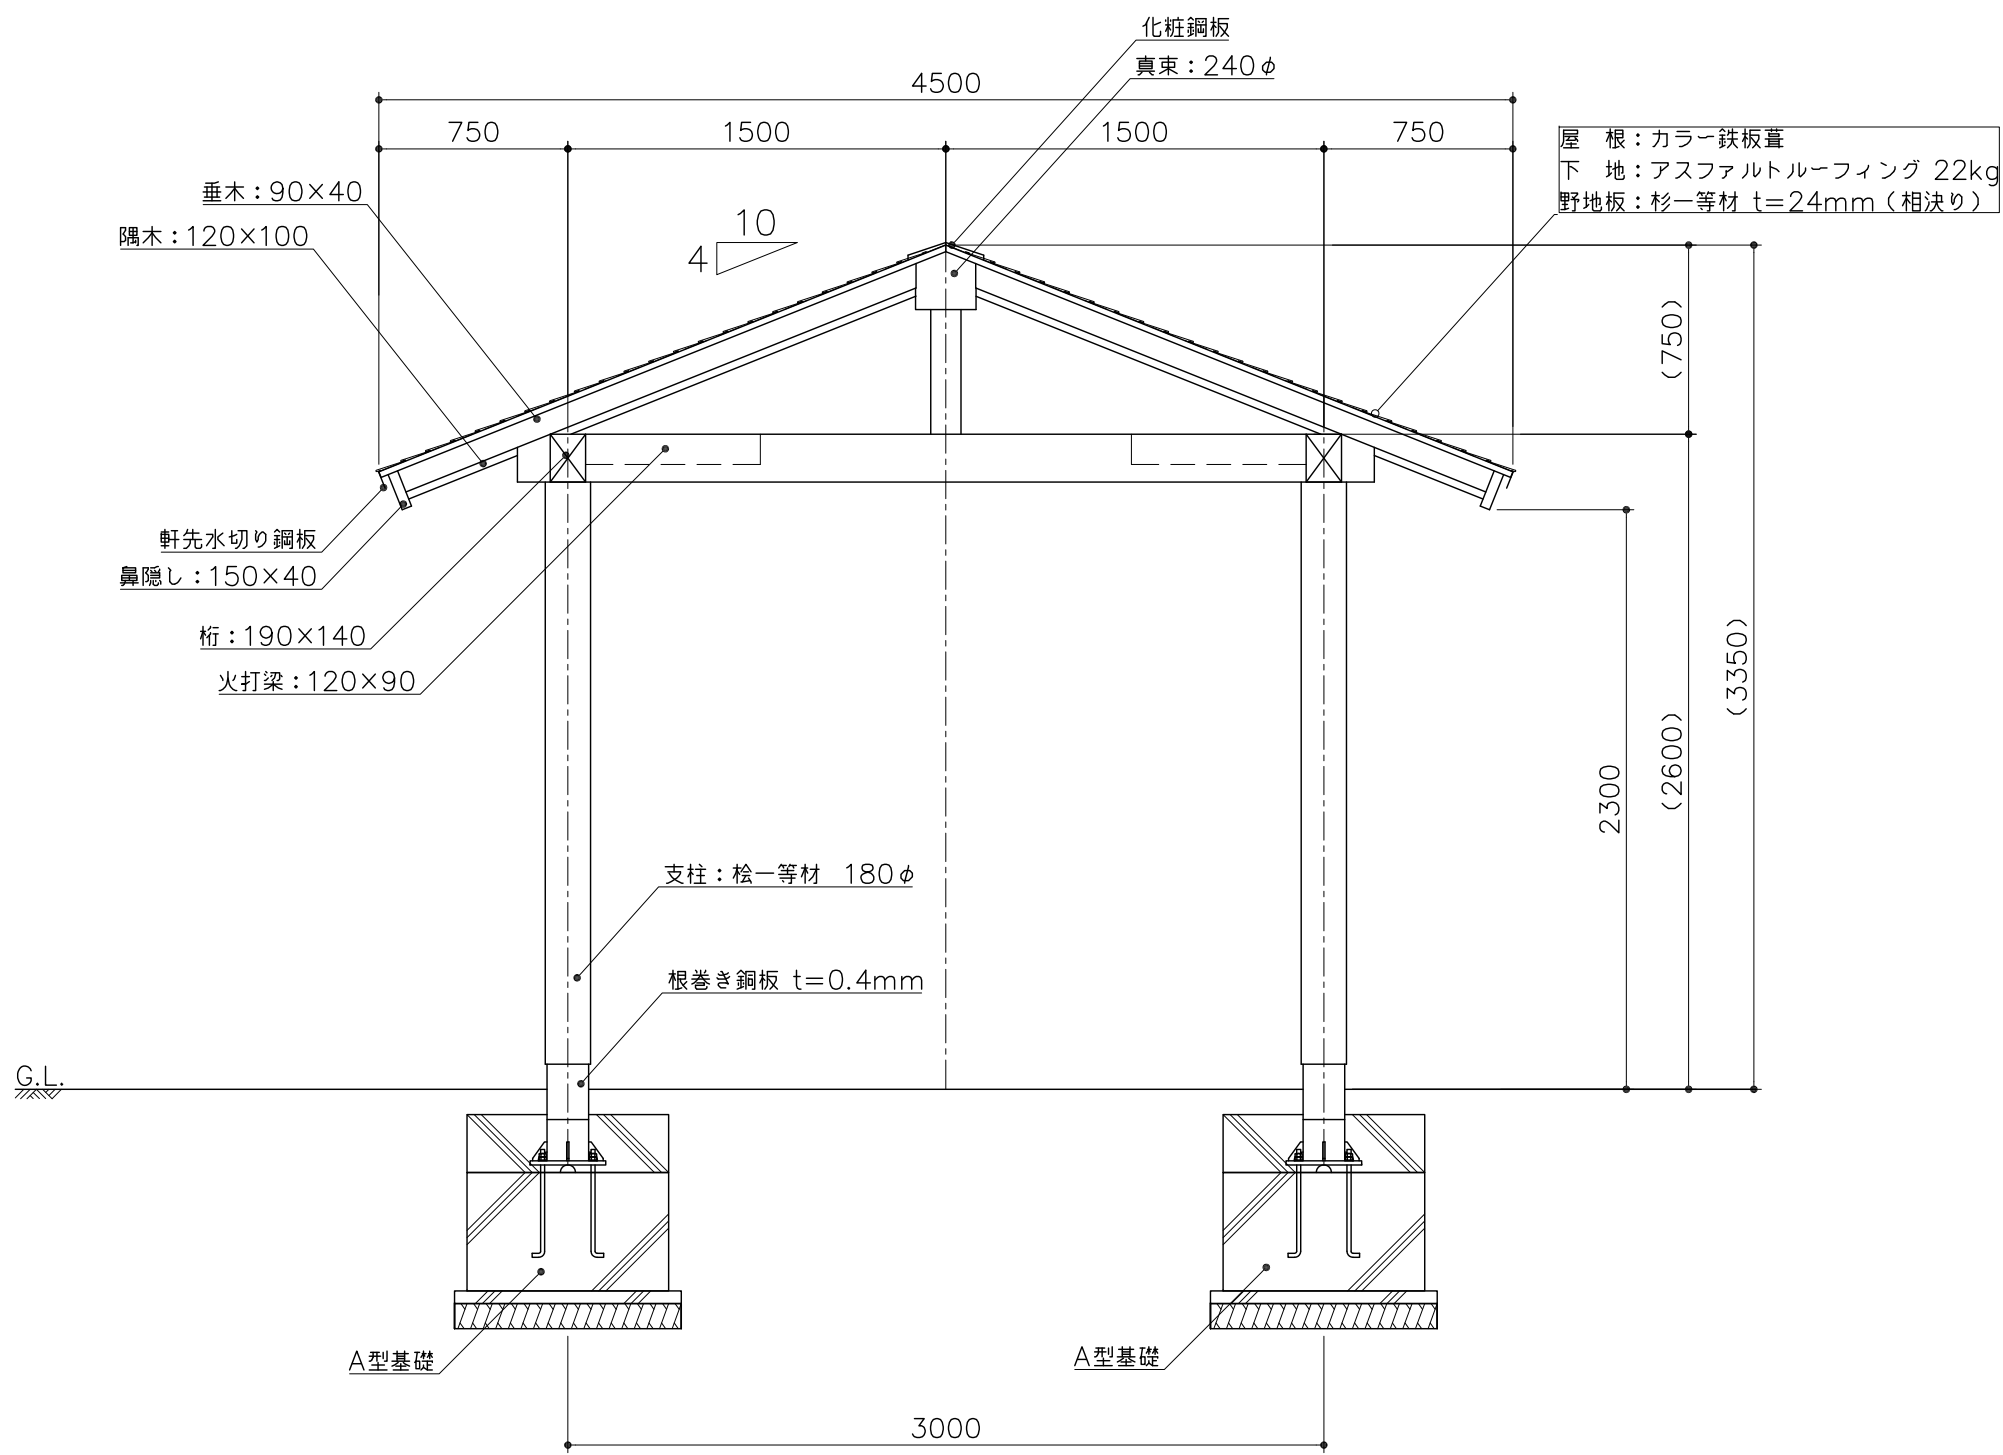

アンカープラン
S= 1:20

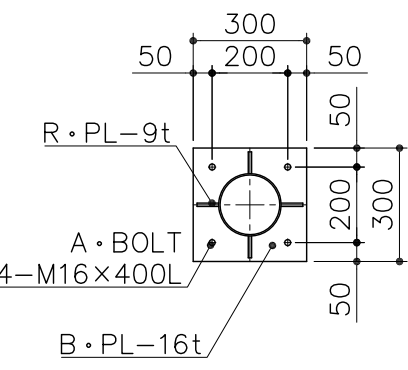

基礎リスト
S= 1:30

