PG10−AM002

四阿 5.0m×5.0m

S=図示 (eA)

特記事項（1）
木部（支柱）は桧一等材とし、防虫防腐剤加圧注入処理後、
溶水性T−WPステイン塗装仕上げとする。
その他の木部は杉一等材とし、防虫防腐剤加圧注入処理後、
溶水性T−WPステイン塗装仕上げとする。
ボルト・ナットは全てジンクロメートメッキとする。（アンカーボルトは除く。）
製品は、ISO9001・ISO14001面規格認証取得企業で製造された製品とする。
製品は、（一社）日本公園施設業協会・団体賠償責任保険に加入した製品とする。

屋根伏図
S= 1：30

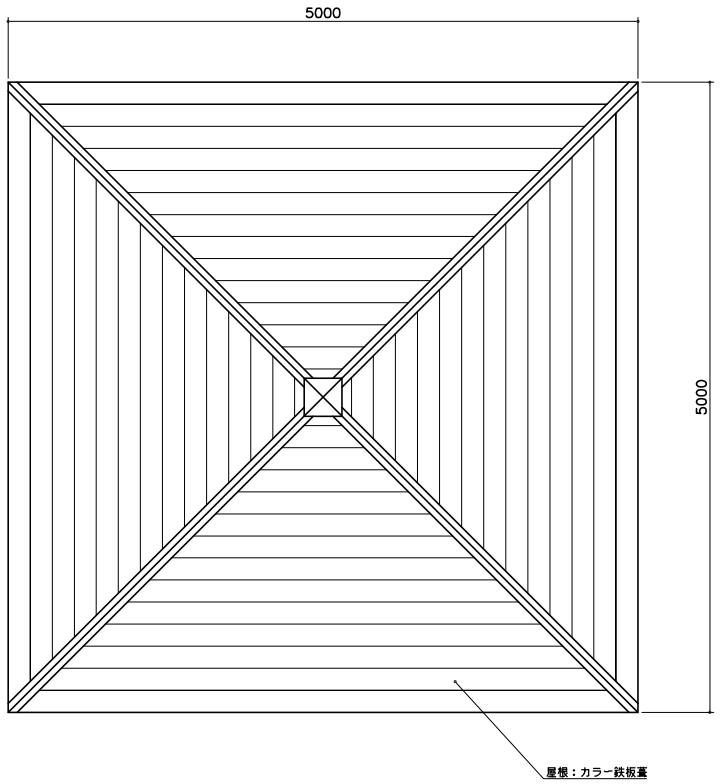

小屋伏図
S= 1：30

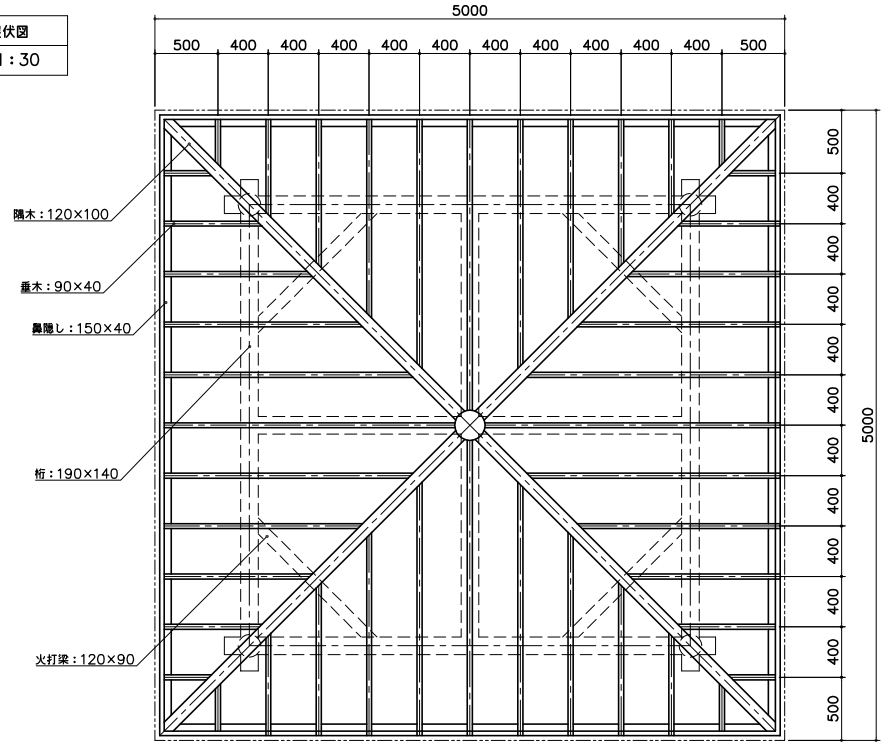

基礎平面図
S= 1：30

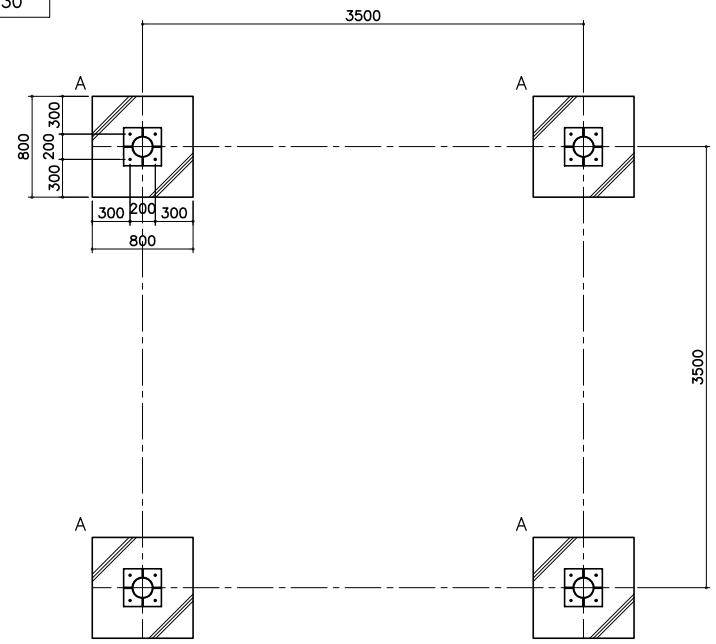

アンカープラン
S= 1：10

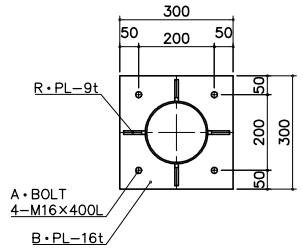

立面図
S= 1：30

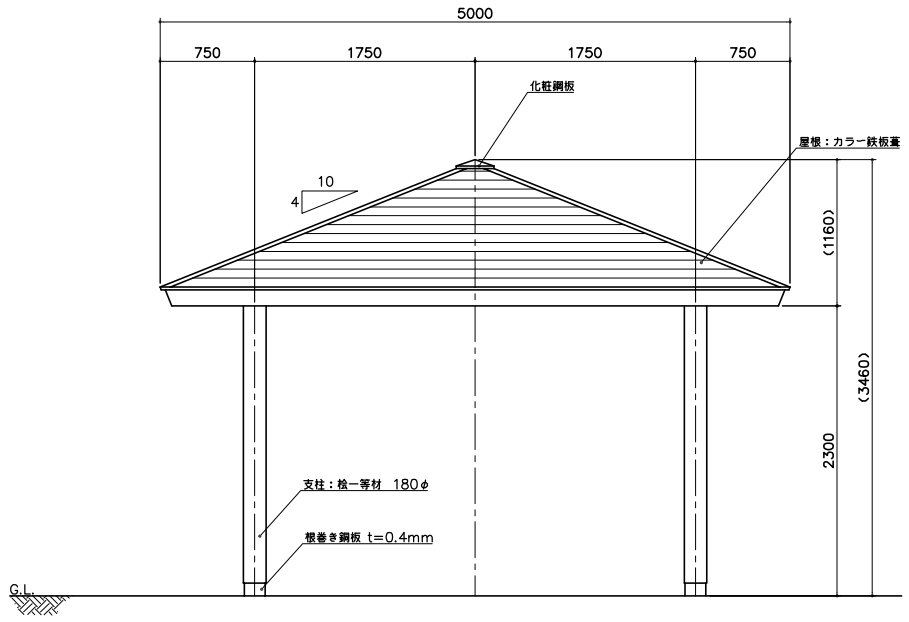
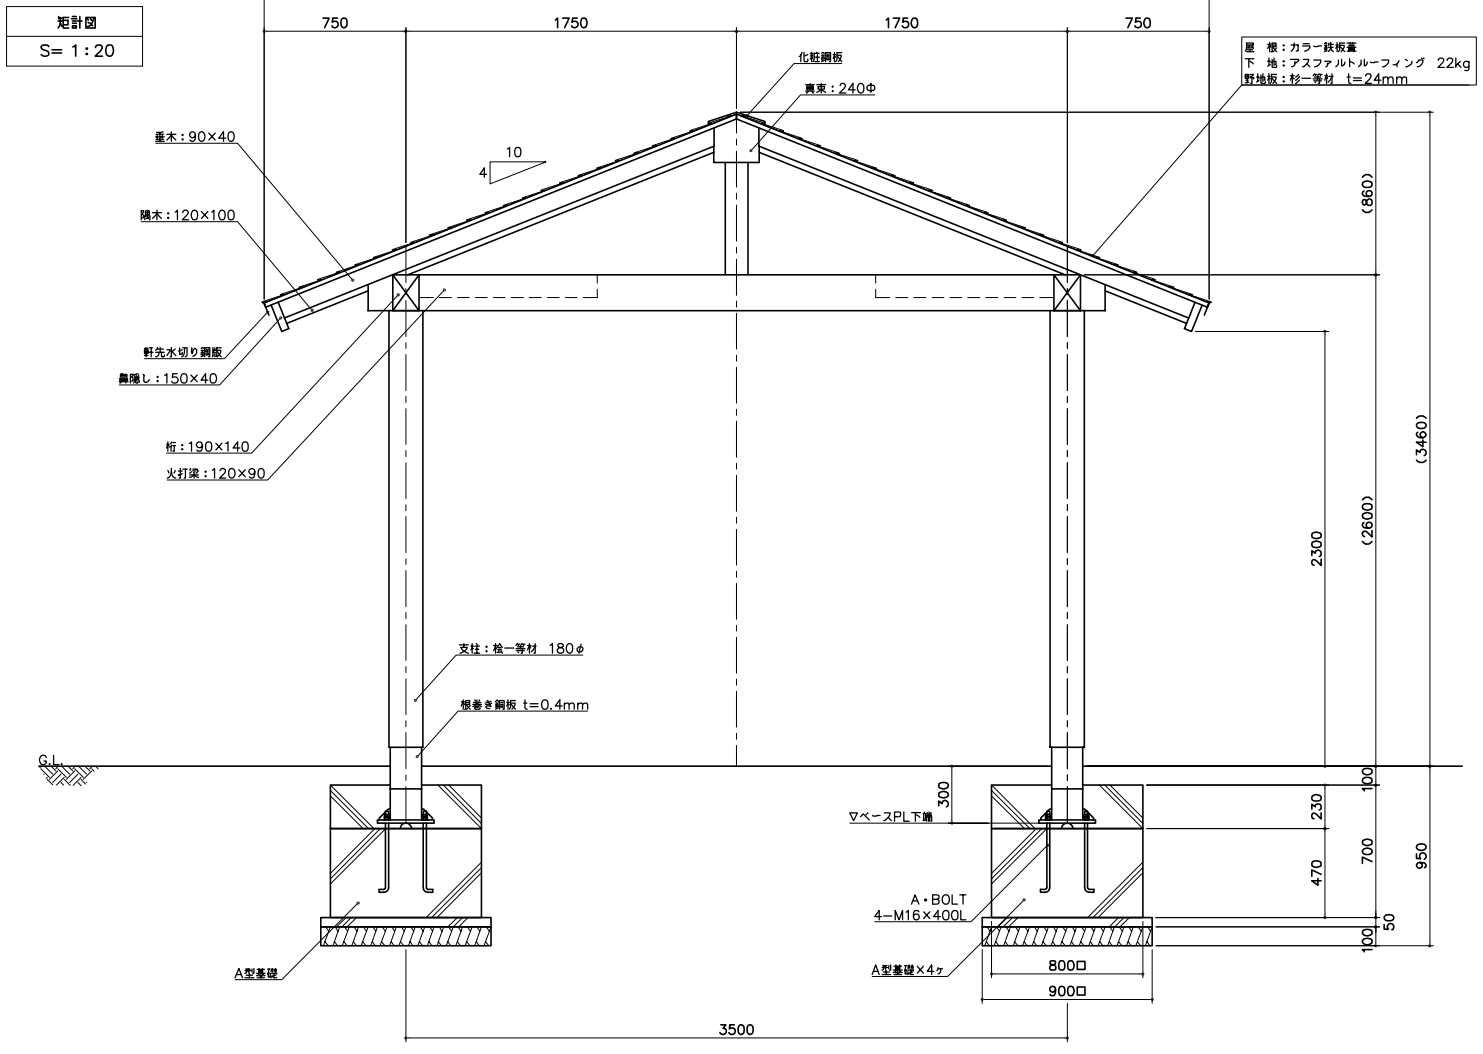
矩計図
S= 1：20