

PG10-PS001

オリジナルデザイン
パーゴラ

S=図示 (EFE)


特記事項 (O)

塗装 下地：シンクロメートメッキ
下塗：特殊エポキシ樹脂系プライマー塗装
仕上：[合成樹脂高温焼付塗装]
[合成樹脂常温乾燥塗装]

ボルト・ナットは全てステンレスとする。(アンカーボルトは除く)
ルーバーは、パイン材とし、撥水性T-WPステイン塗装仕上げとする。
製品は、ISO9001・ISO14001両規格認証取得企業で製造された製品とする。
製品は、(一社)日本公園施設業協会・団体賠償責任保険に加入した製品とする。


平面図

S= 1 : 60

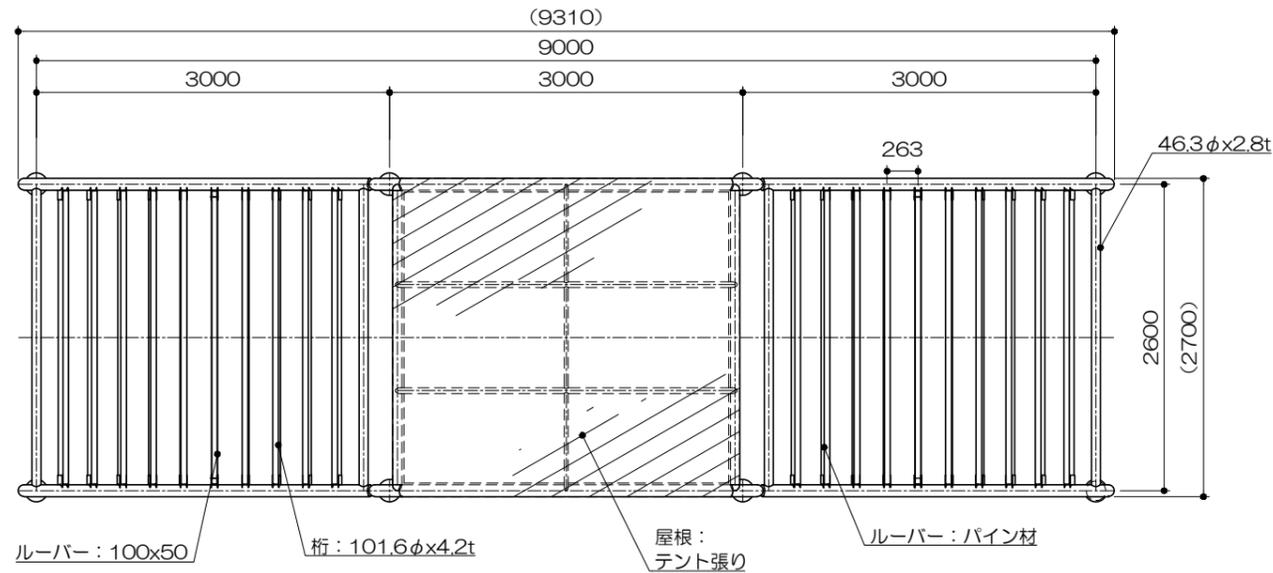


基礎平面図

S= 1 : 60

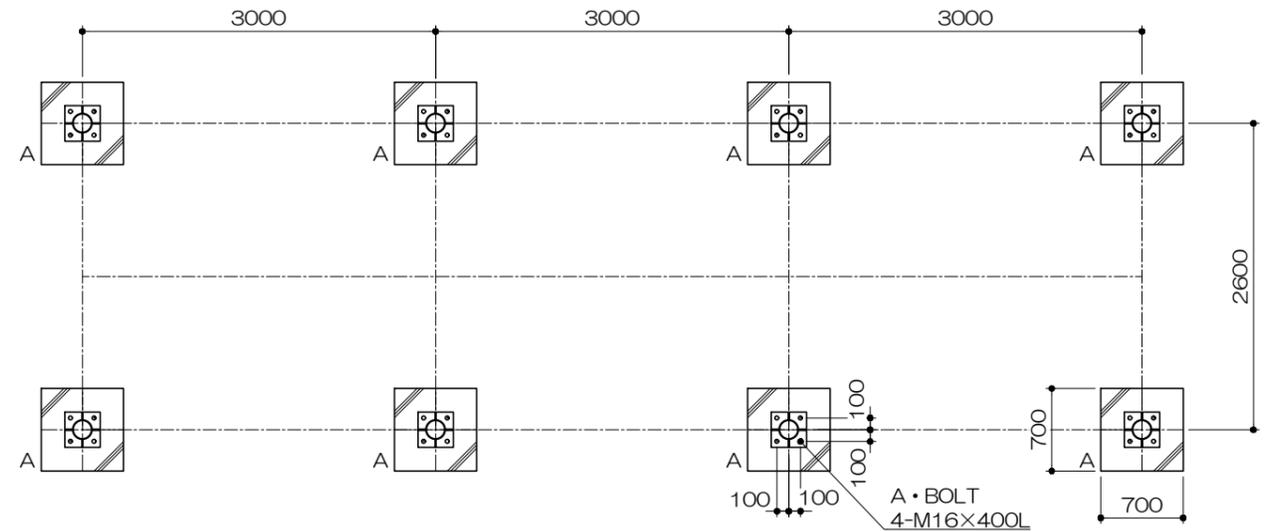


立面図

S= 1 : 60

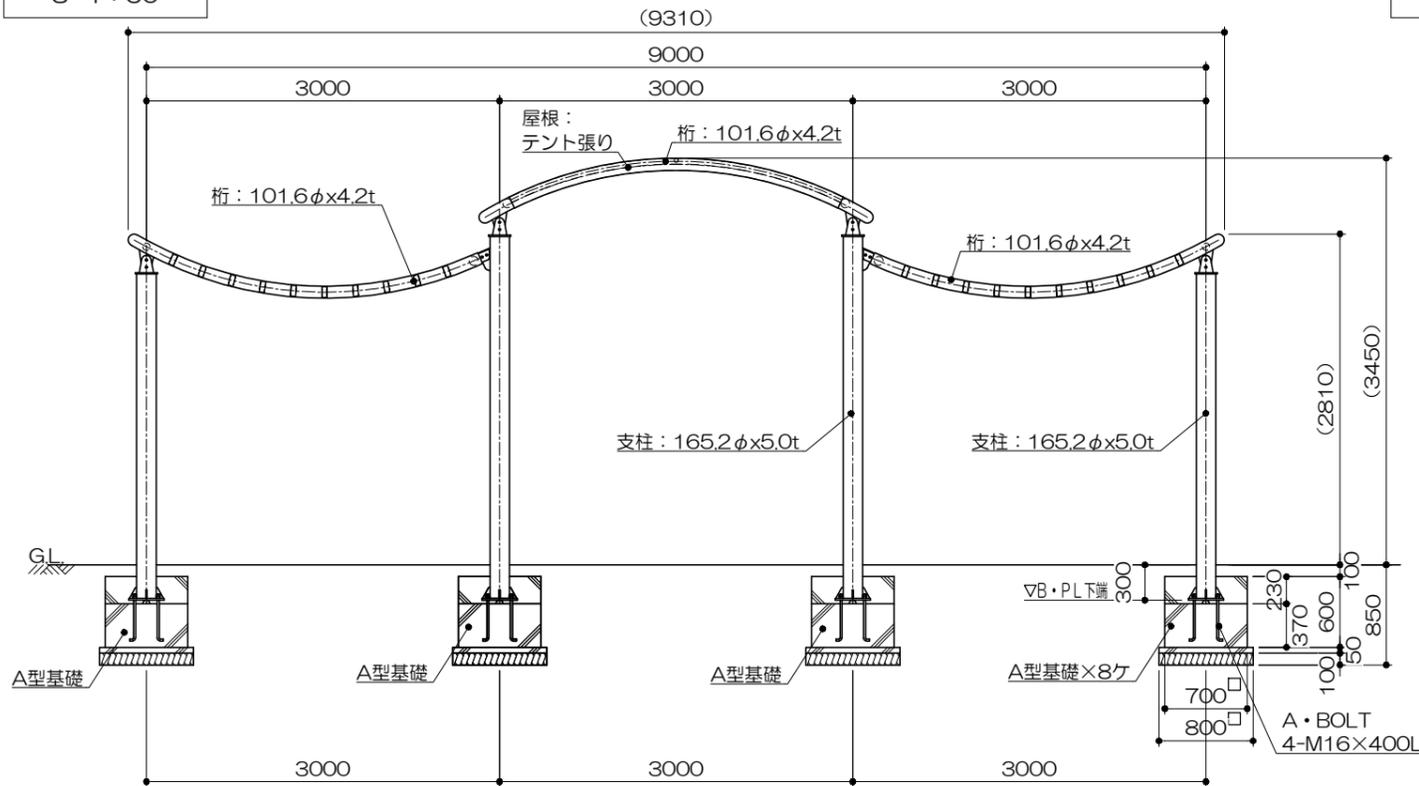

側面図

S= 1 : 60

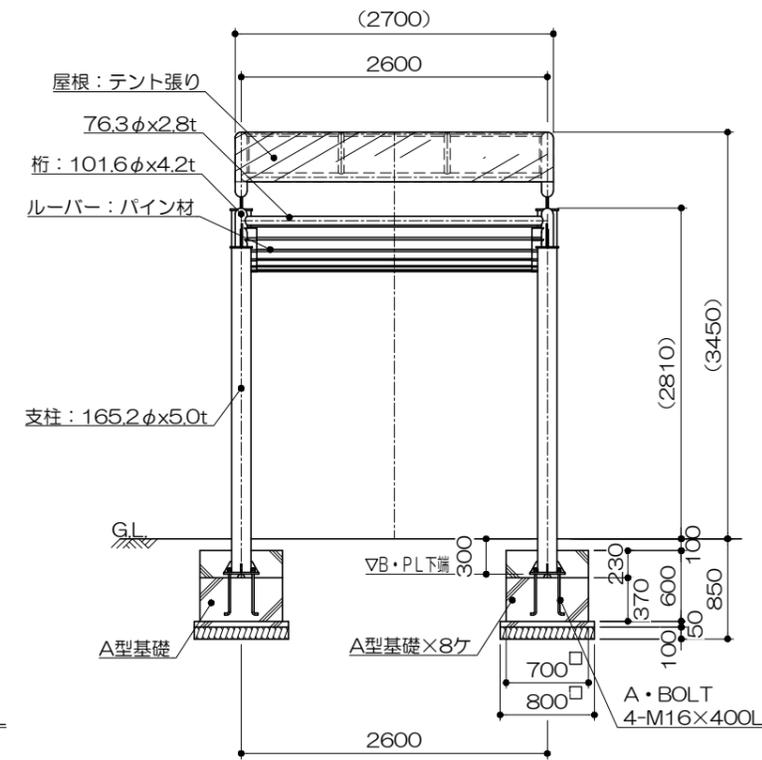

アンカープラン

S= 1 : 20

