

PG10-PS011

オリジナルデザインパーゴラ

S=図示 (FAL)

特記事項(3)

塗装(スチール部)

下地: ジンクロメートメッキ

下塗: 特殊エポキシ樹脂系プライマー塗装

仕上: [合成樹脂高温焼付塗装]

[合成樹脂常温乾燥塗装]

塗装(ステンレス部)

下塗: 特殊エポキシ樹脂系プライマー塗装

合成樹脂高温焼付塗装

仕上: [合成樹脂常温乾燥塗装]

ボルト・ナットは全てステンレスとする。


木部(ルーバー)は、パイン材とし、撥水性T-WPステイン塗装仕上げとする。

製品は、ISO9001・ISO14001両規格認証取得企業で製造された製品とする。

製品は、(一社)日本公園施設業協会・団体賠償責任保険に加入した製品とする。


標準断面図

S= 1:30

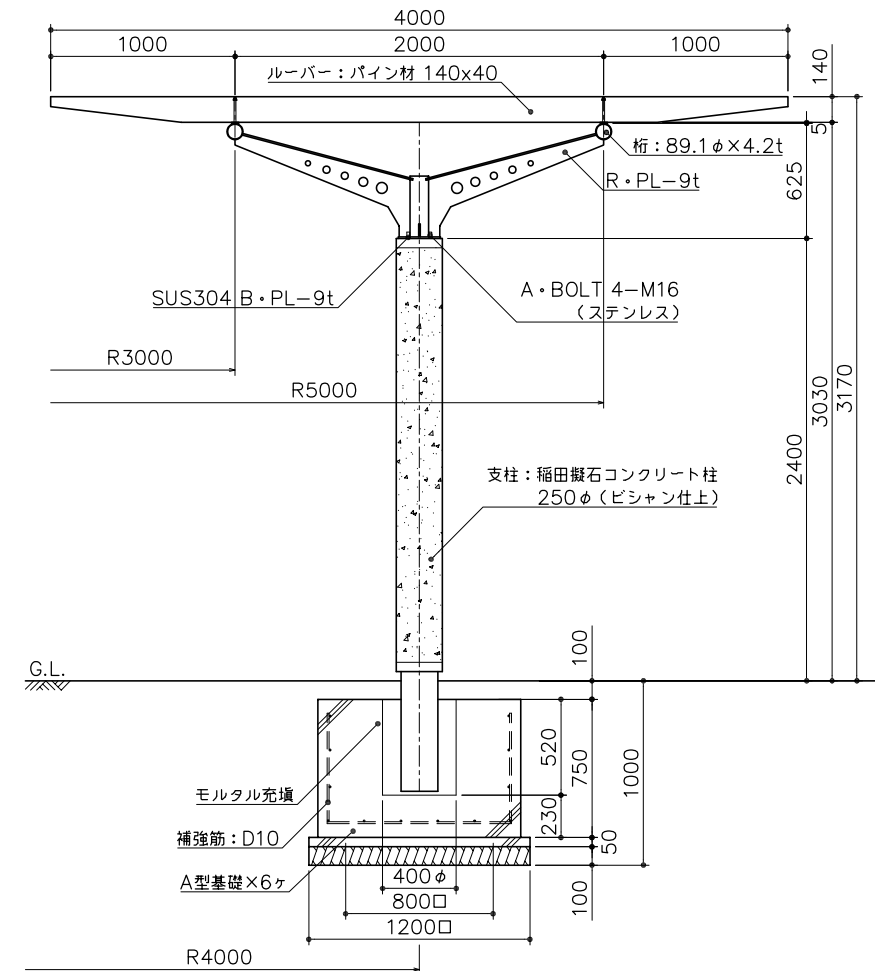


側面図

S= 1:60

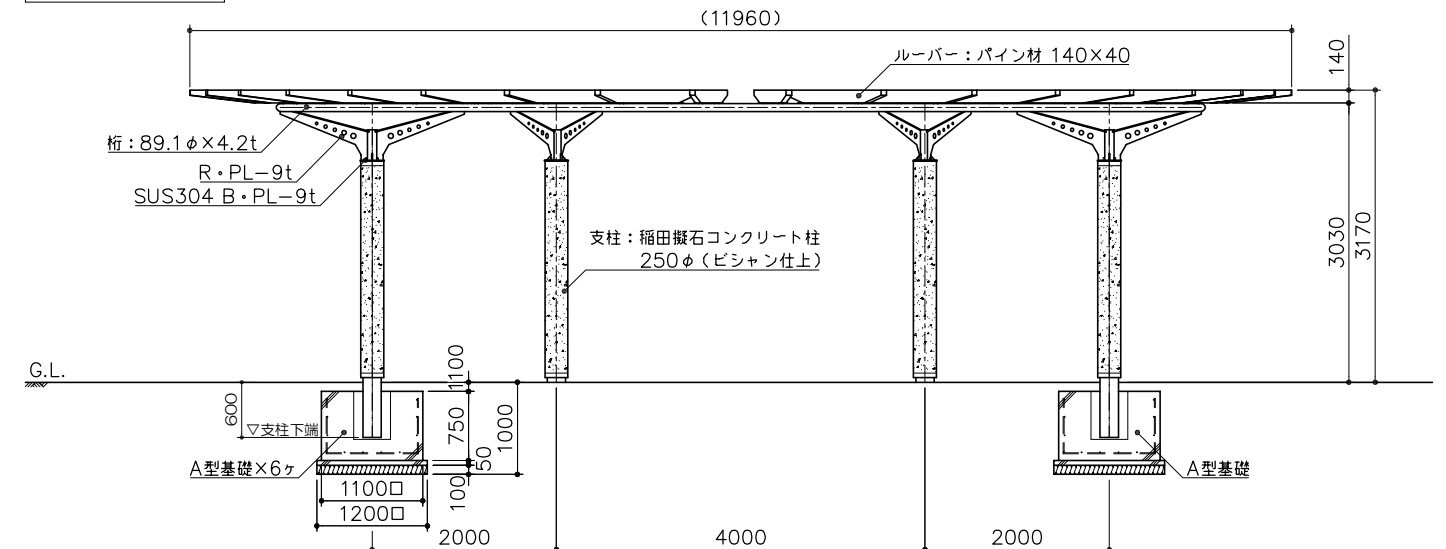

平面図

S= 1:60

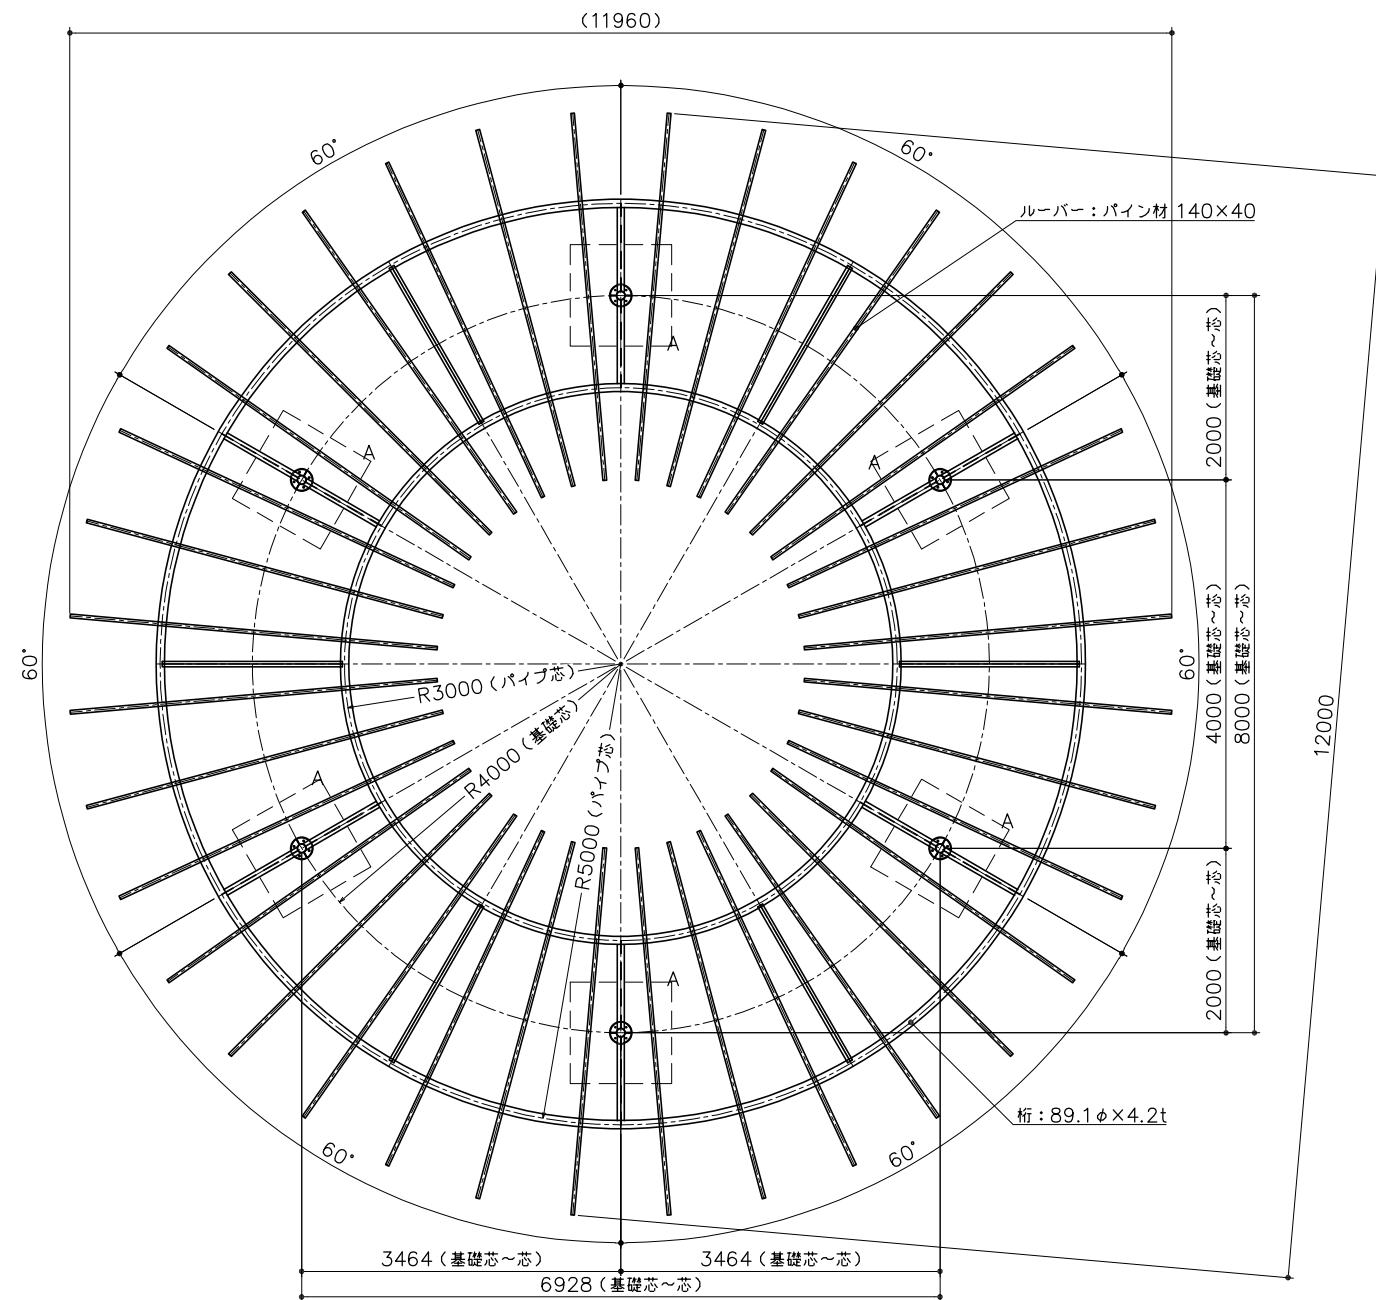

立面図

S= 1:60

