




平面図
S= 1:40

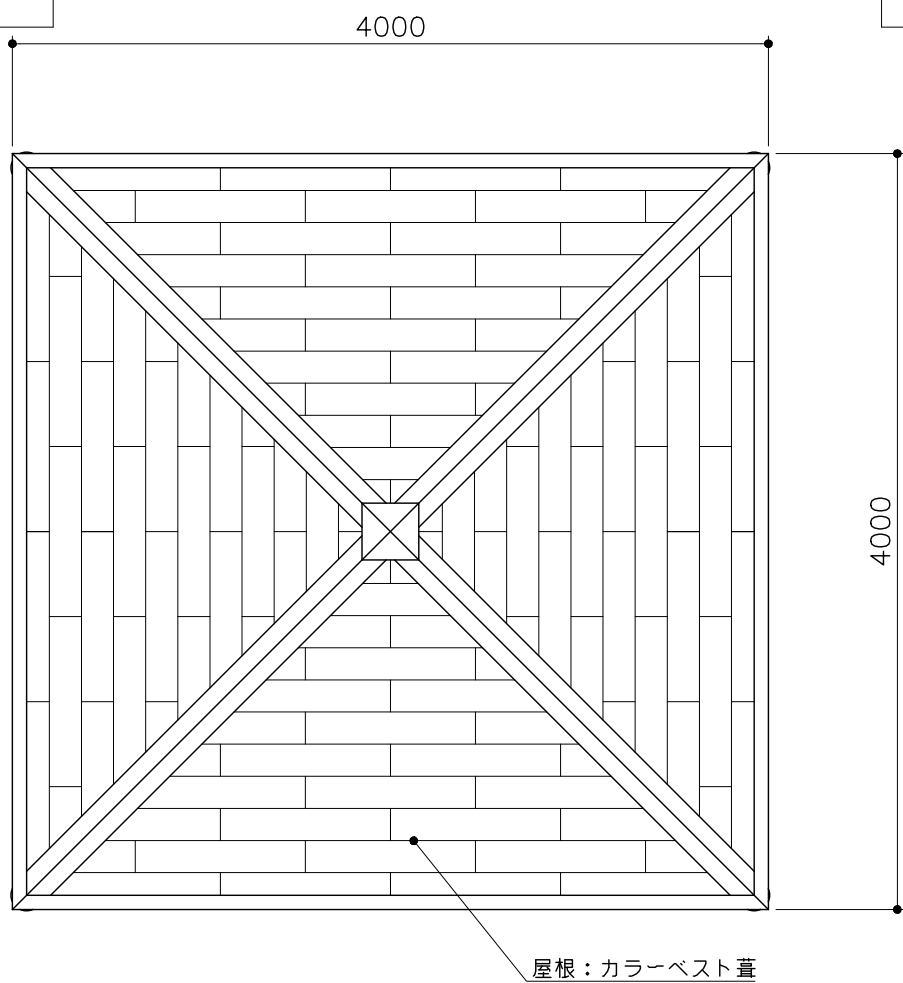


小屋伏図
S= 1:40

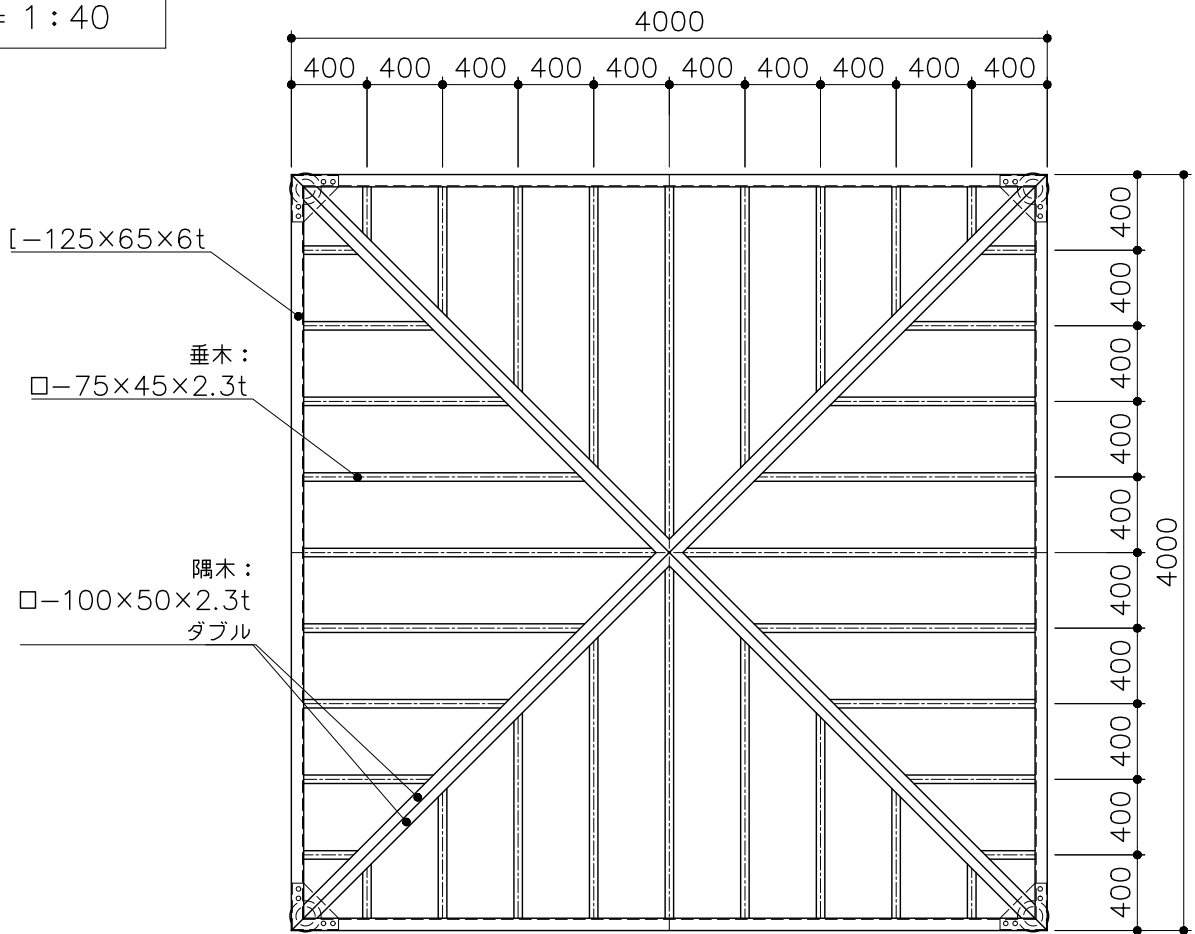


基礎平面図
S= 1:40

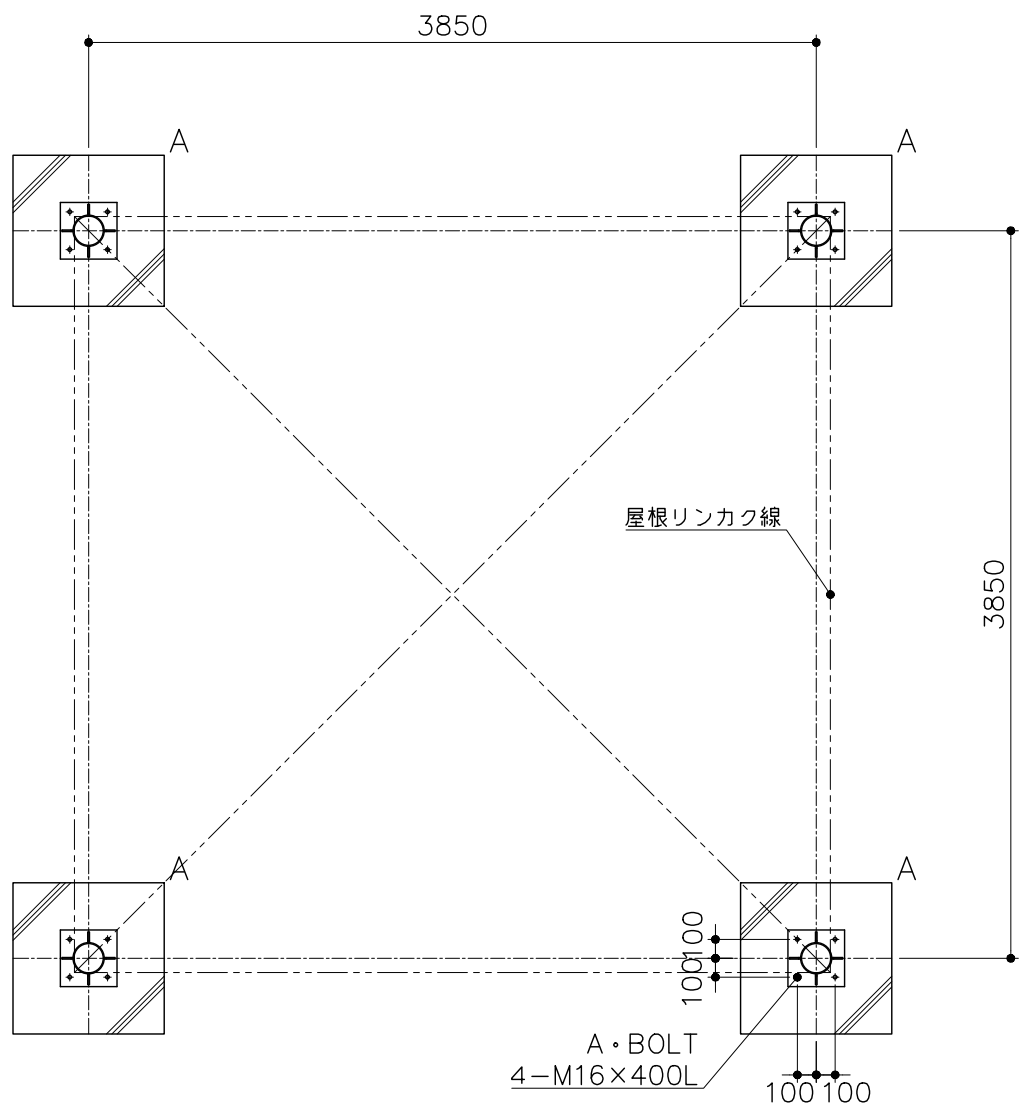


立面図
S= 1:40

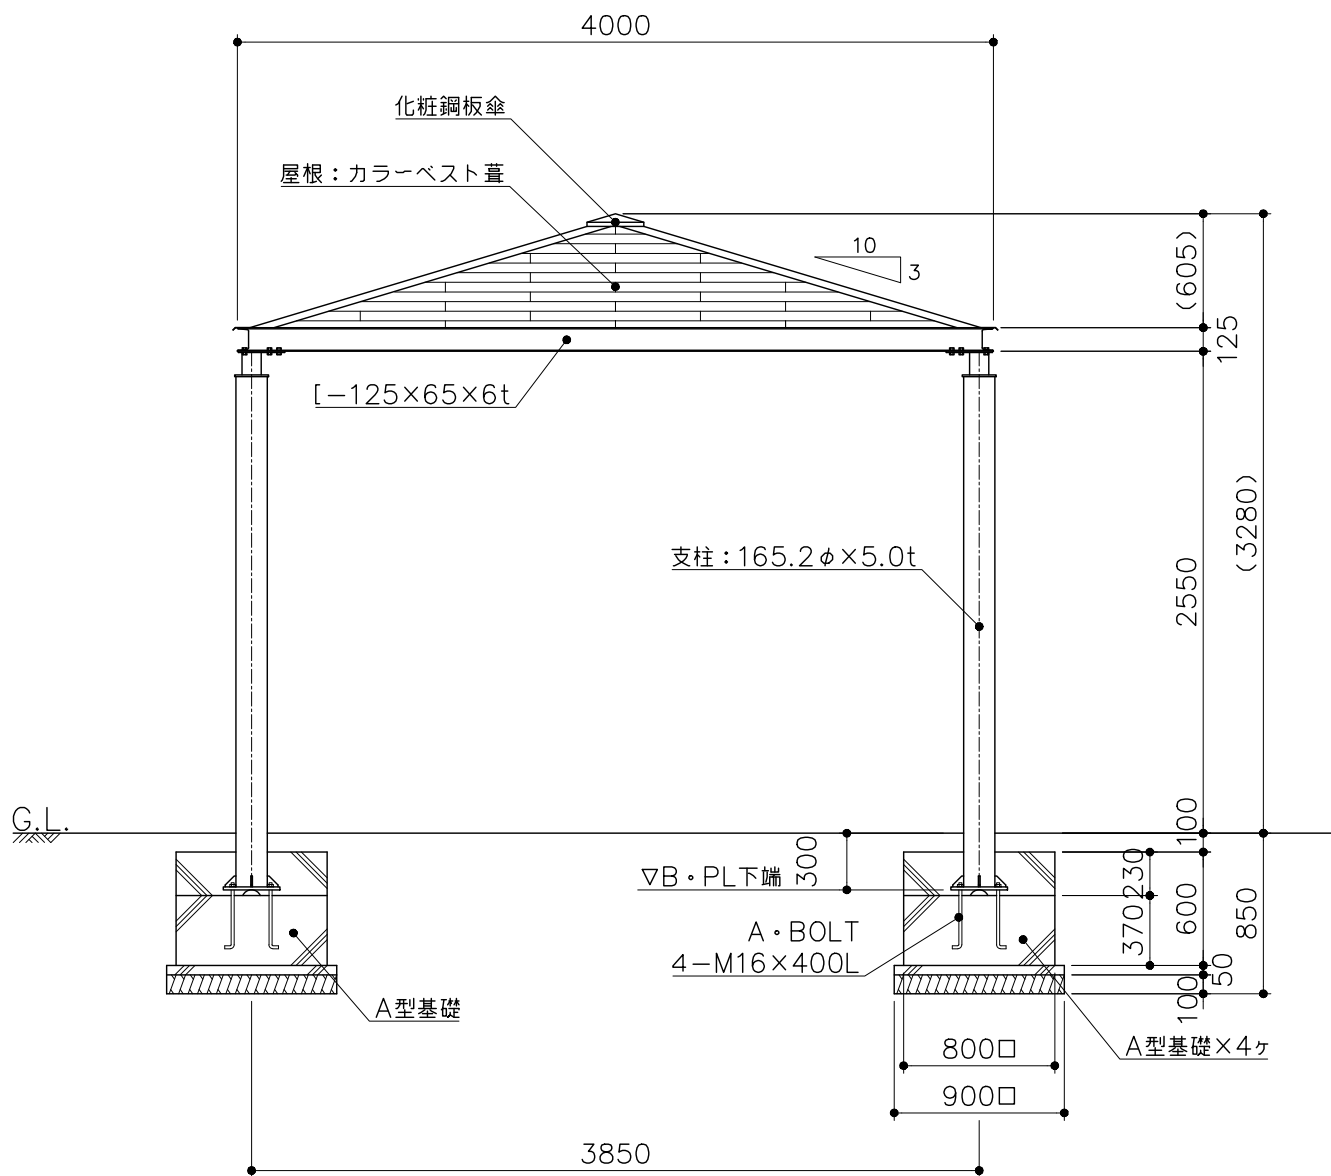

断面図
S= 1:20

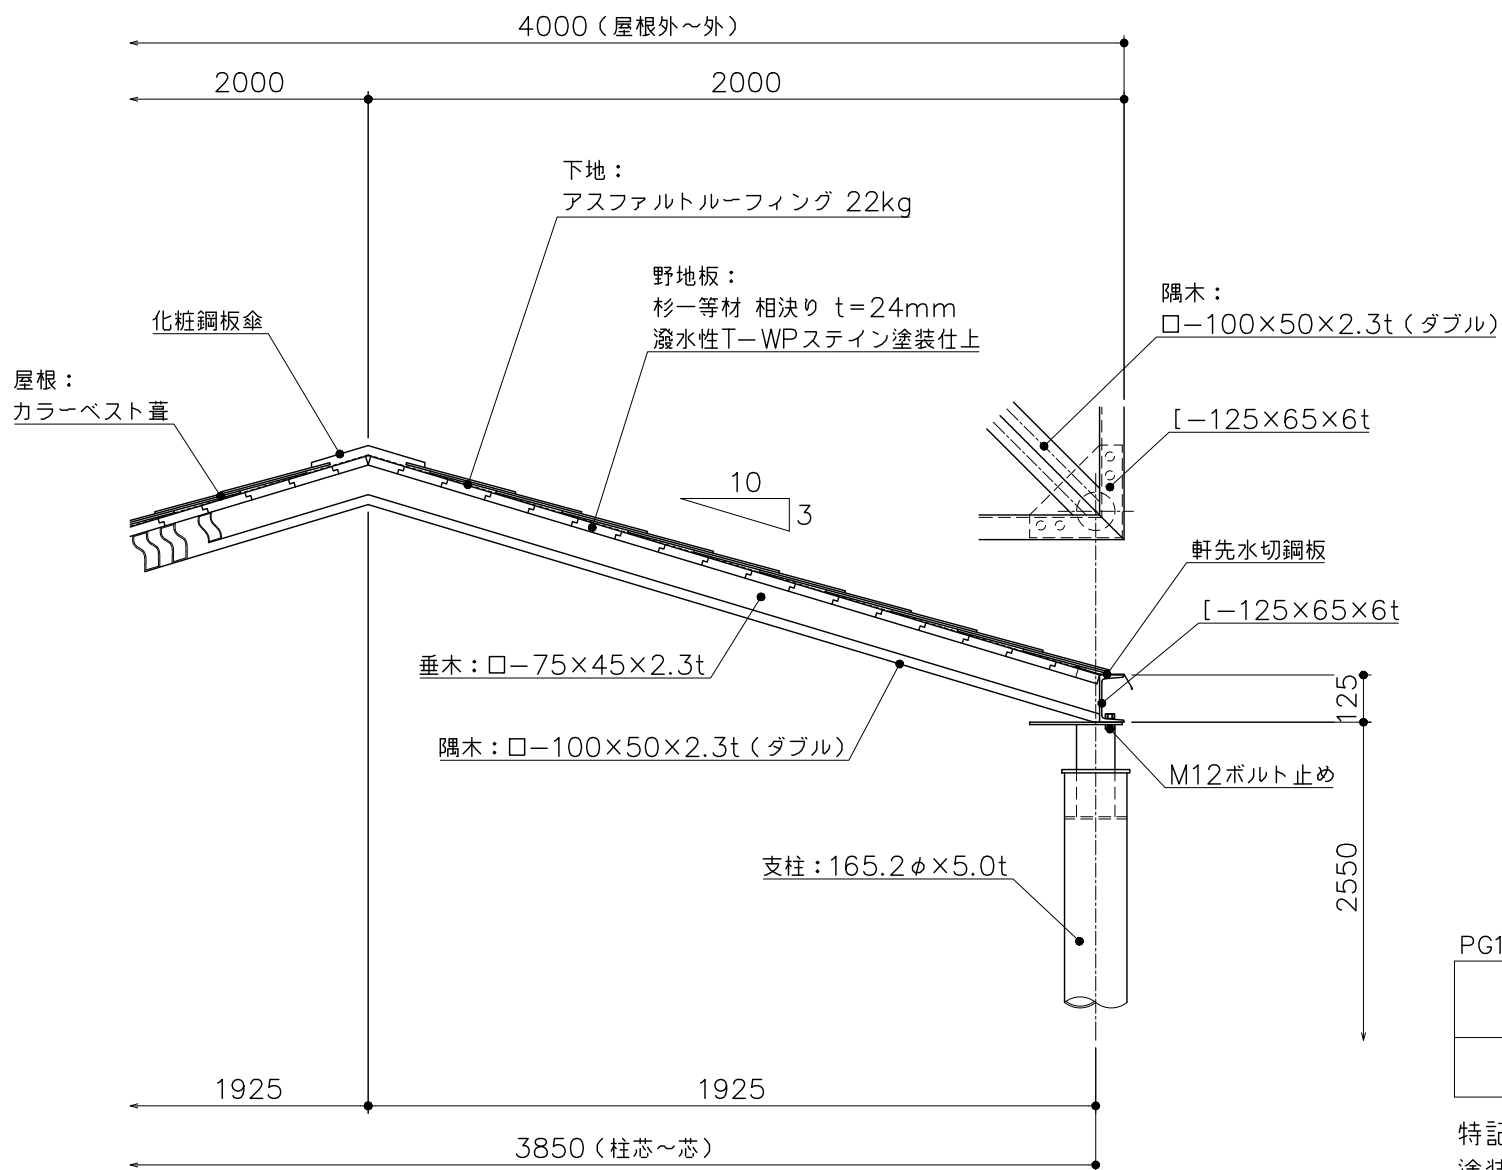

アンカープラン
S= 1:10

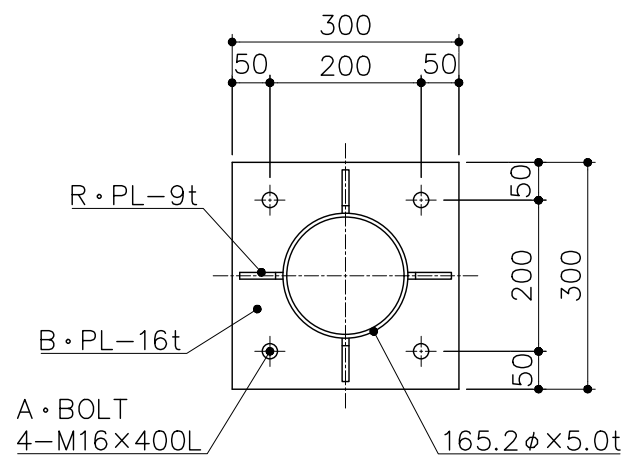

PG10-PS157
シールドター (スチール柱)
S=図示 (BMU)

特記事項 (3)
塗装 下地: ジンクロメートメッキ
下塗: 特殊エポキシ樹脂系プライマー塗装
仕上: [合成樹脂高温焼付塗装]
[合成樹脂常温乾燥塗装]

ボルト・ナットは、全てステンレスとする。(アンカーボルトは除く)
製品は、ISO9001・ISO14001両規格認証取得企業で製造された製品とする。
製品は、(一社)日本公園施設業協会・団体賠償責任保険に加入した製品とする。