


平面図
S= 1：20


PG10-BE126

ストリートアスレチック	
S=図示	(A)

特記事項（１）
製品は、（一社）日本公園施設業協会・団体賠償責任保険に加入した製品とする。

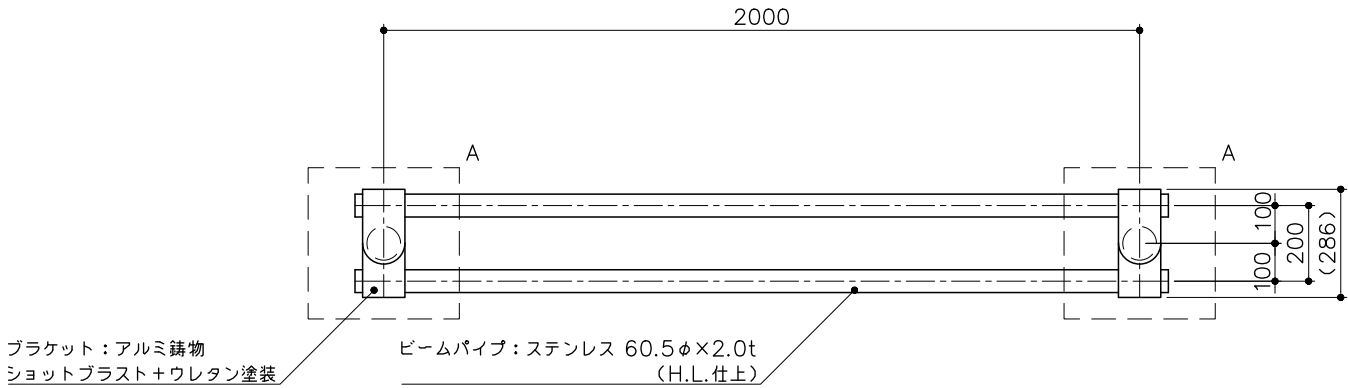

立面図
S= 1：20

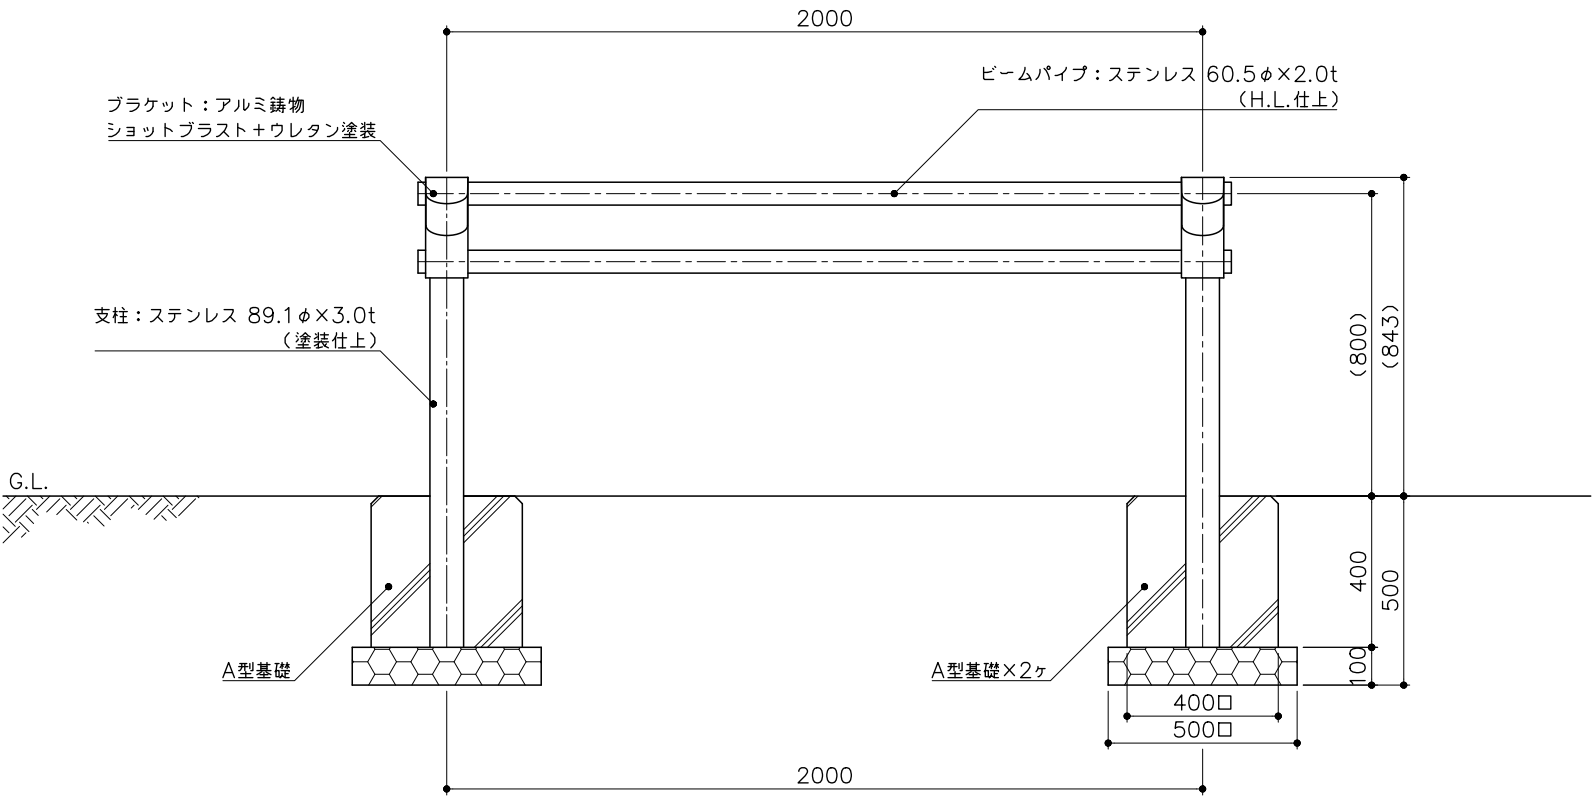

側面図
S= 1：20

