
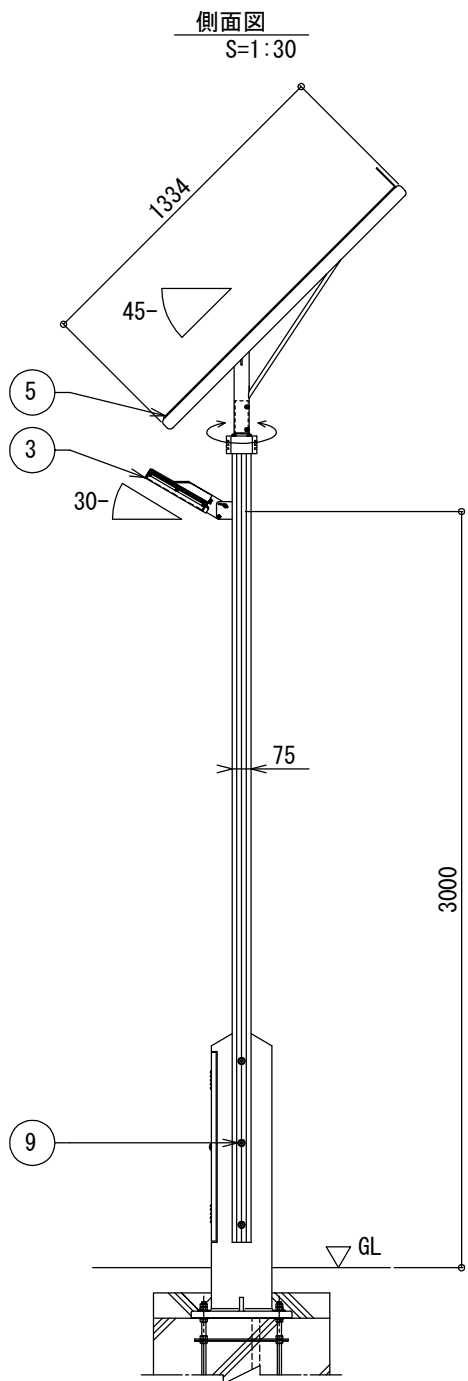


LED照明灯

S=図示


(A)

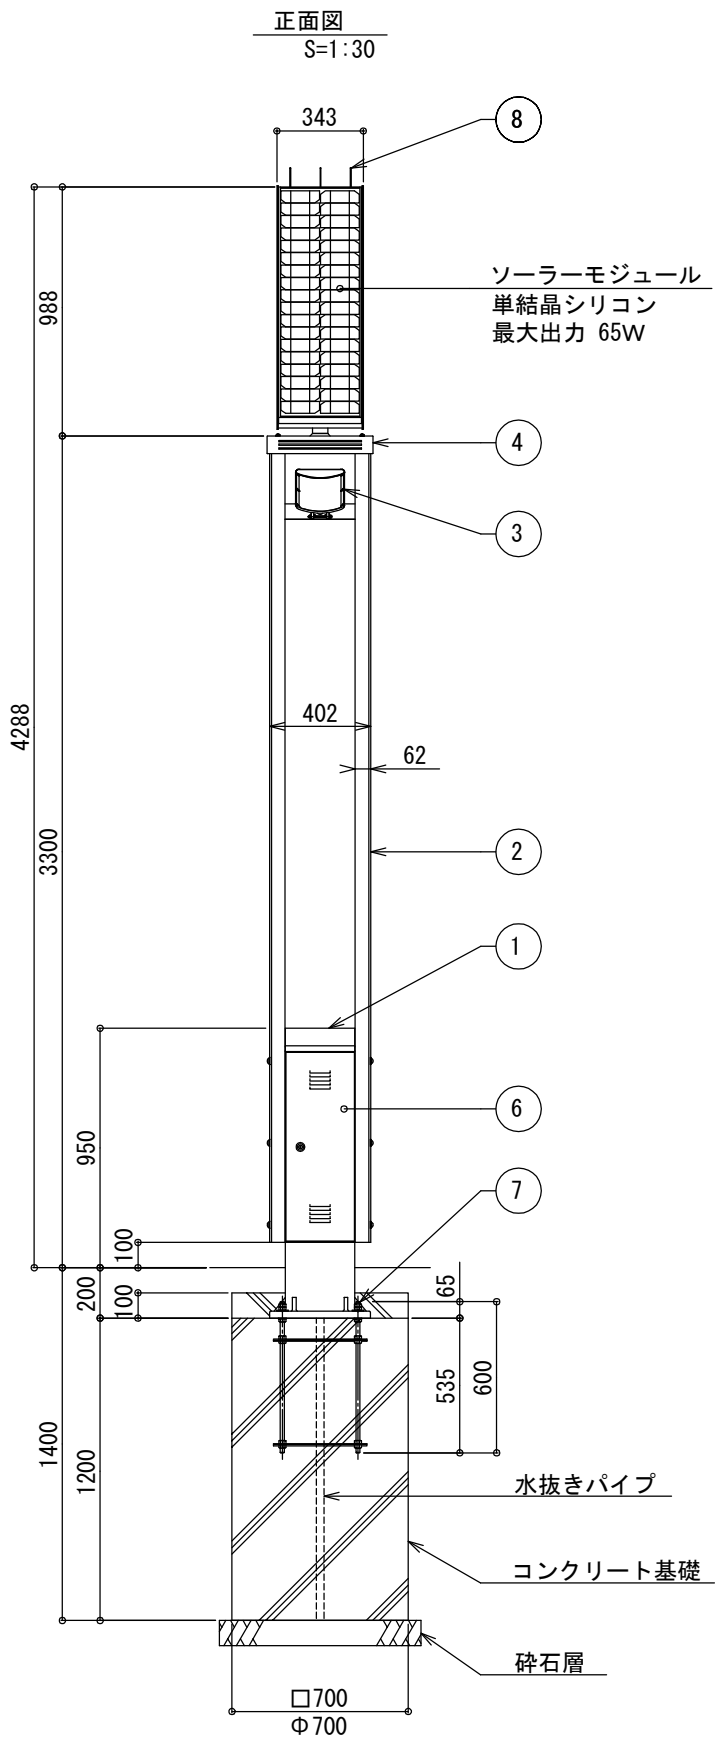


※ 基礎寸法は耐風速60m/s(設計例)。
※ 注意
支柱内に湿気が充滿しないよう、基礎に
排水処理(水抜きパイプ)を施してください。

照明器具詳細図

S=1:15

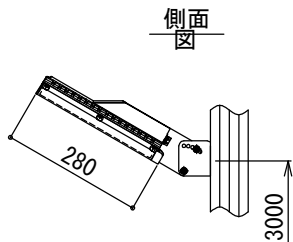


正面図

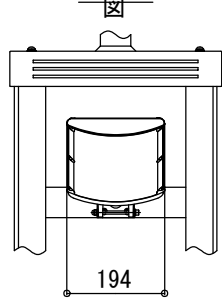

ベース部詳細図


S=1:15

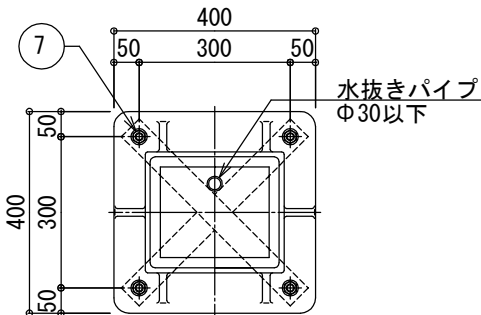

水平面照度分布図

S=1:300

単位照度: lx
距離: m

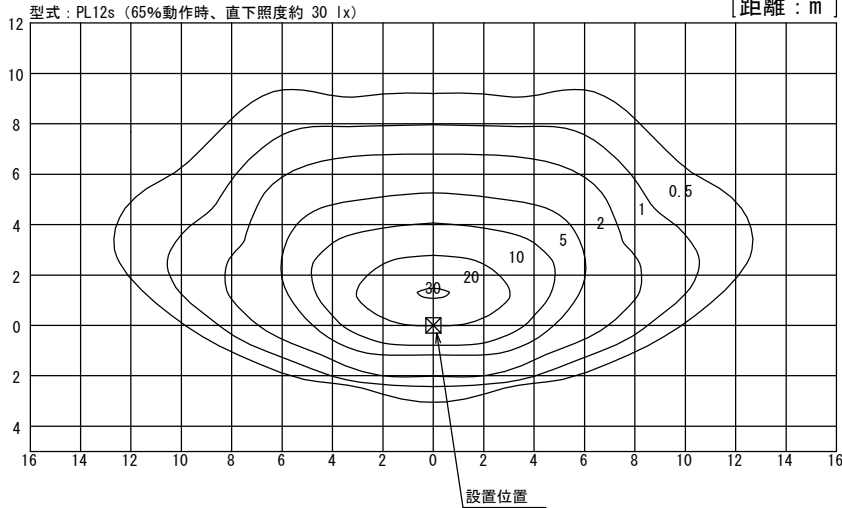

一 般 仕 様	
型式	FSL-TF2-PL1265s
点灯時間	常夜調光点灯(LL-3モード※1)
照明器具 (1台)	PL12s (白色パワーLED 12球)
無日照保証期間	7日間(LL-3モード設定時)

※上記設定の設置条件
ソーラーモジュールが南〔東南・西南〕向きで
周りに高い建物のない場所。

※支柱、照明器具、ソーラー取付台は
マットブラウン色塗装仕上。

※ポールはブラウン色アルマイト仕上。

※アンカーボルトは溶融亜鉛メッキ仕上。

※取付ボルト類はSUSとする。

※上記照度分布図は初期照度を示す。

※LEDの個体差により同一型式の照明器具でも
明るさが異なる場合があります。


※製品は、メーカーの指定する損害賠償責任保険
に加入しているものとする。

※改良のため仕様変更する場合があります。

詳 細 仕 様	
○コントローラー (1台)	
負荷動作	日没検知後点灯開始、時限消灯 又は日照検知後消灯
充電制御	過充電・過放電防止制御
定格電圧	DC12V
消費電流	5mA
適合バッテリー	鉛蓄電池 (12V系)
○ソーラーモジュール (1台)	
公称最大出力	65W
公称電圧	12V
セルの種類	単結晶シリコン
○蓄 電 池 (2台)	
公称電圧	12V
定格容量	76Ah (38Ah[20時間率] x 2)
備考	密閉型鉛蓄電池(サイクルユース)

※1調光点灯出力パターン

LL-3モード点灯出力パターン

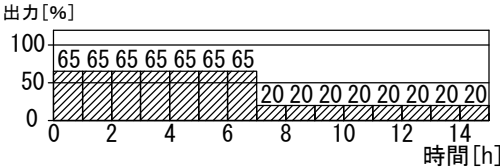

No	品 名	材 質	数量	記 事
1	支 柱	AC4C-F	1	□-276×240
2	ポ ー ル	A6005CS-T5	2	75×62-3175
3	照明器具	筐 体 ADC6	1	
		グローブ PMMA		
4	フリージョイント	AC7A-F	1	
5	ソーラー取付台	SUS304	1	FB-5×50
6	点 検 フ タ	SUS304	1	PL-2. 0t
7	アンカーボルト	SS400	1	4-M16×600 (B, 2N, W)
8	鳥 よ け	SUS	3	Φ3
9	六角穴付きボルト	SUS	6	M12×90 (B, N, 2W, SW)