



平面図
S= 1:20

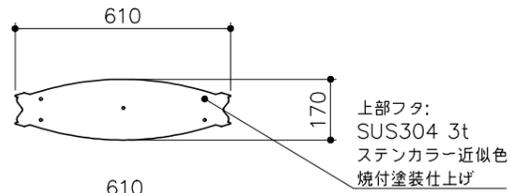

立面図
S= 1:20

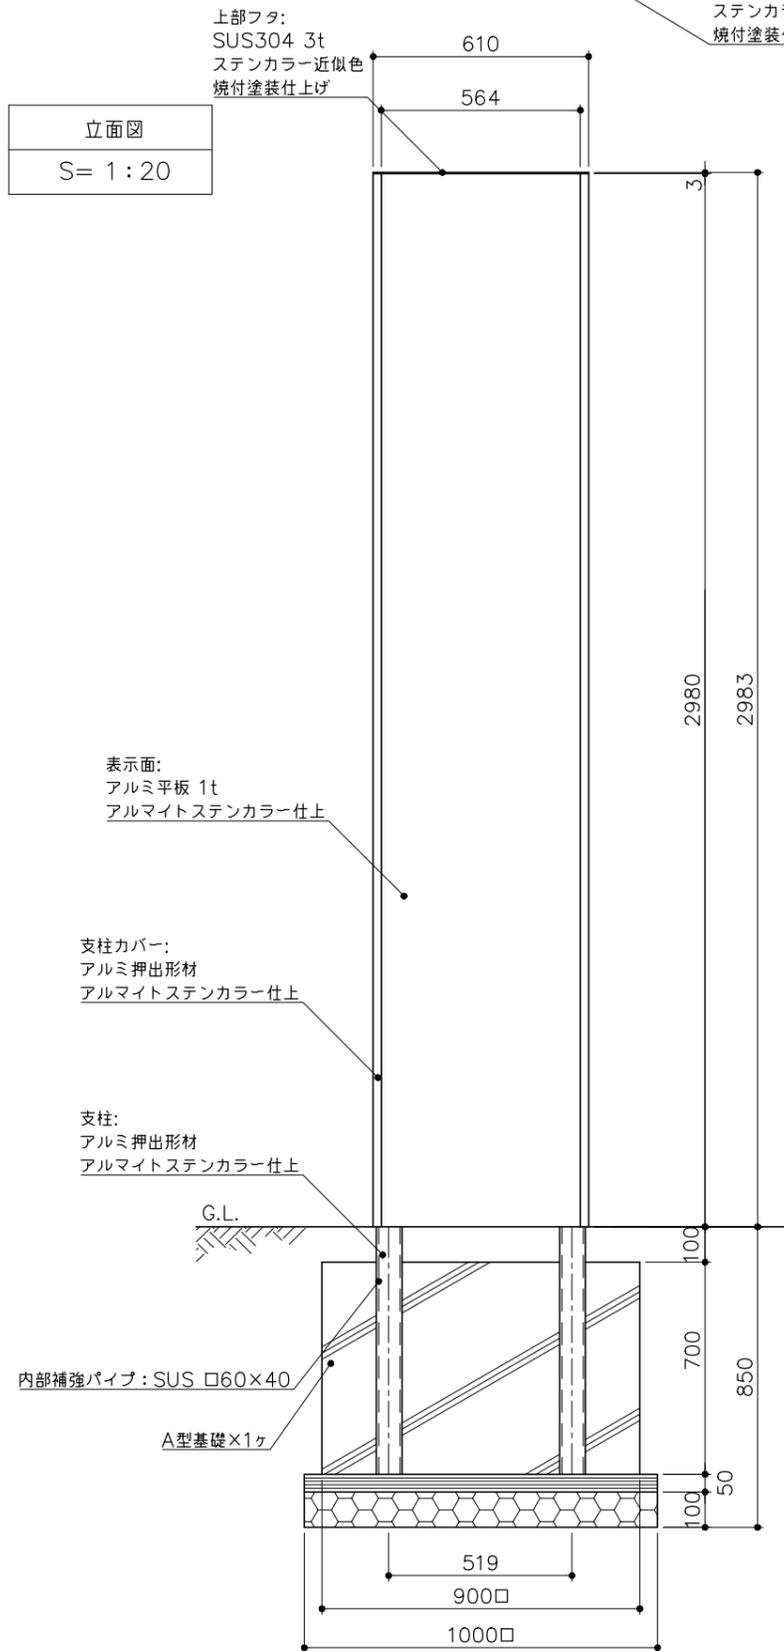

PG10-SOL6030

サイン
S=図示 (mK)

特記事項(1)
製品は、(一社)日本公園施設業協会・団体賠償責任保険に加入した製品とする。

側面図
S= 1:20

