



詳細図
S= 1 : 5

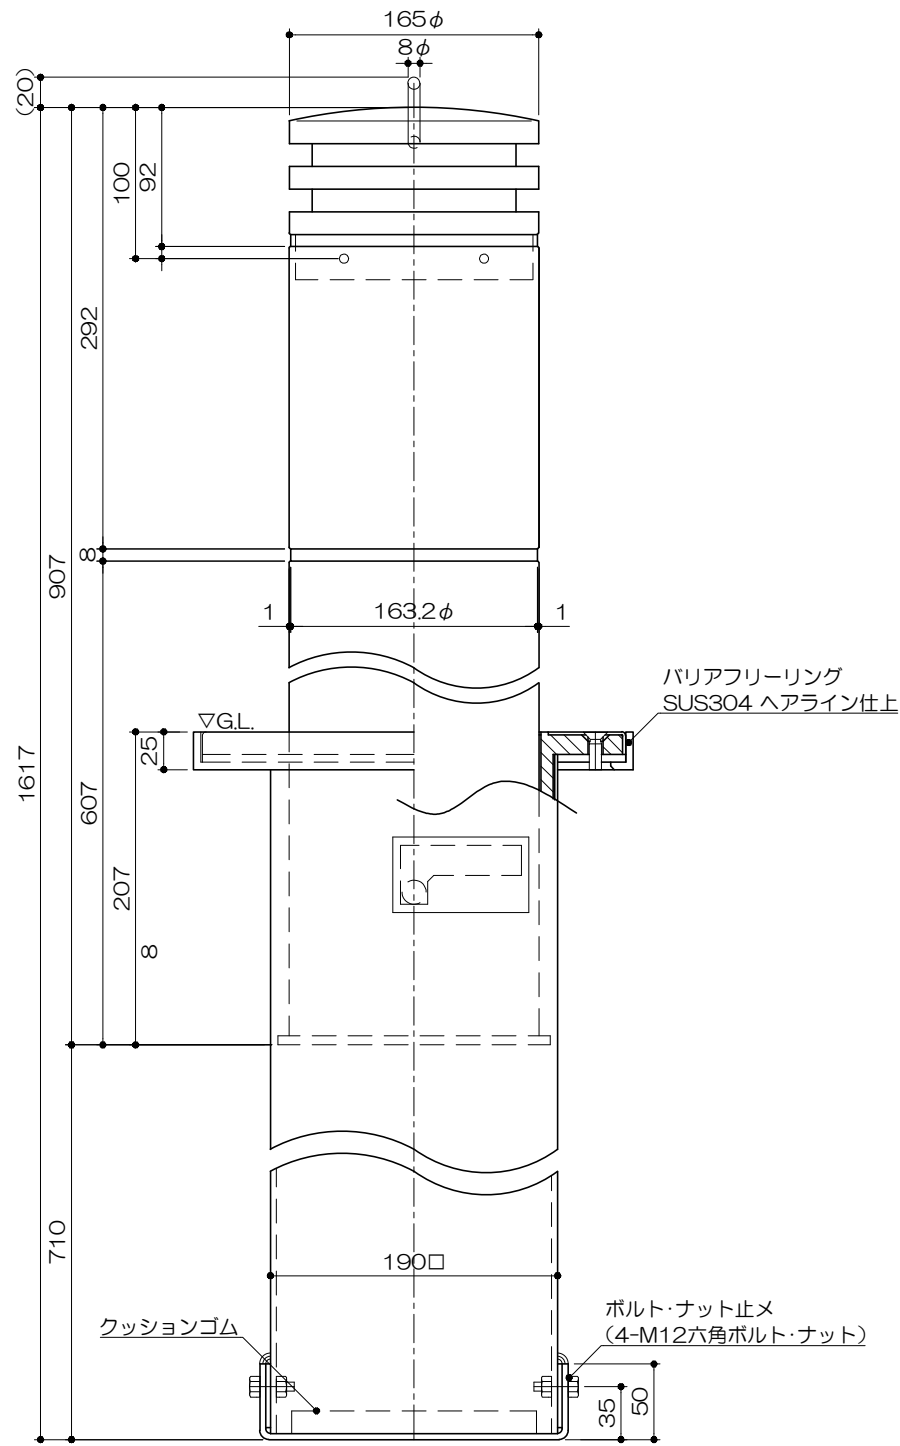

立面図
S= 1 : 10

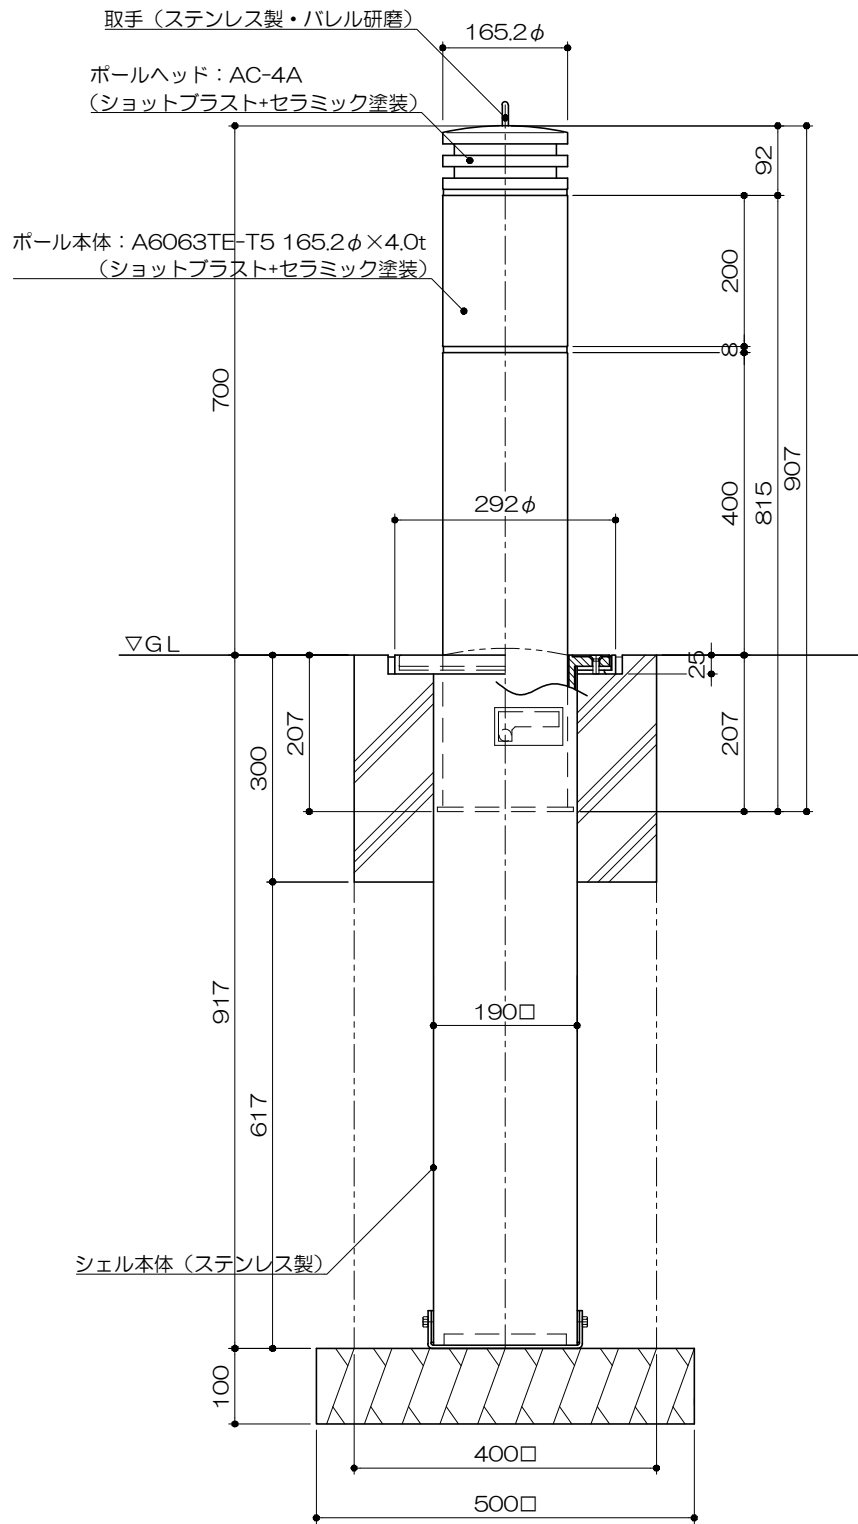

TLP-570M-BF1

車止め (バリアフリー)
S=図示 (AK)

特記事項 (1)
製品は、(一社) 日本公園施設業協会・団体賠償責任保険に加入した製品とする。