




平面図
S= 1:10

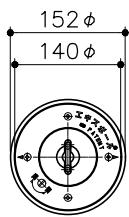

立面図
S= 1:10

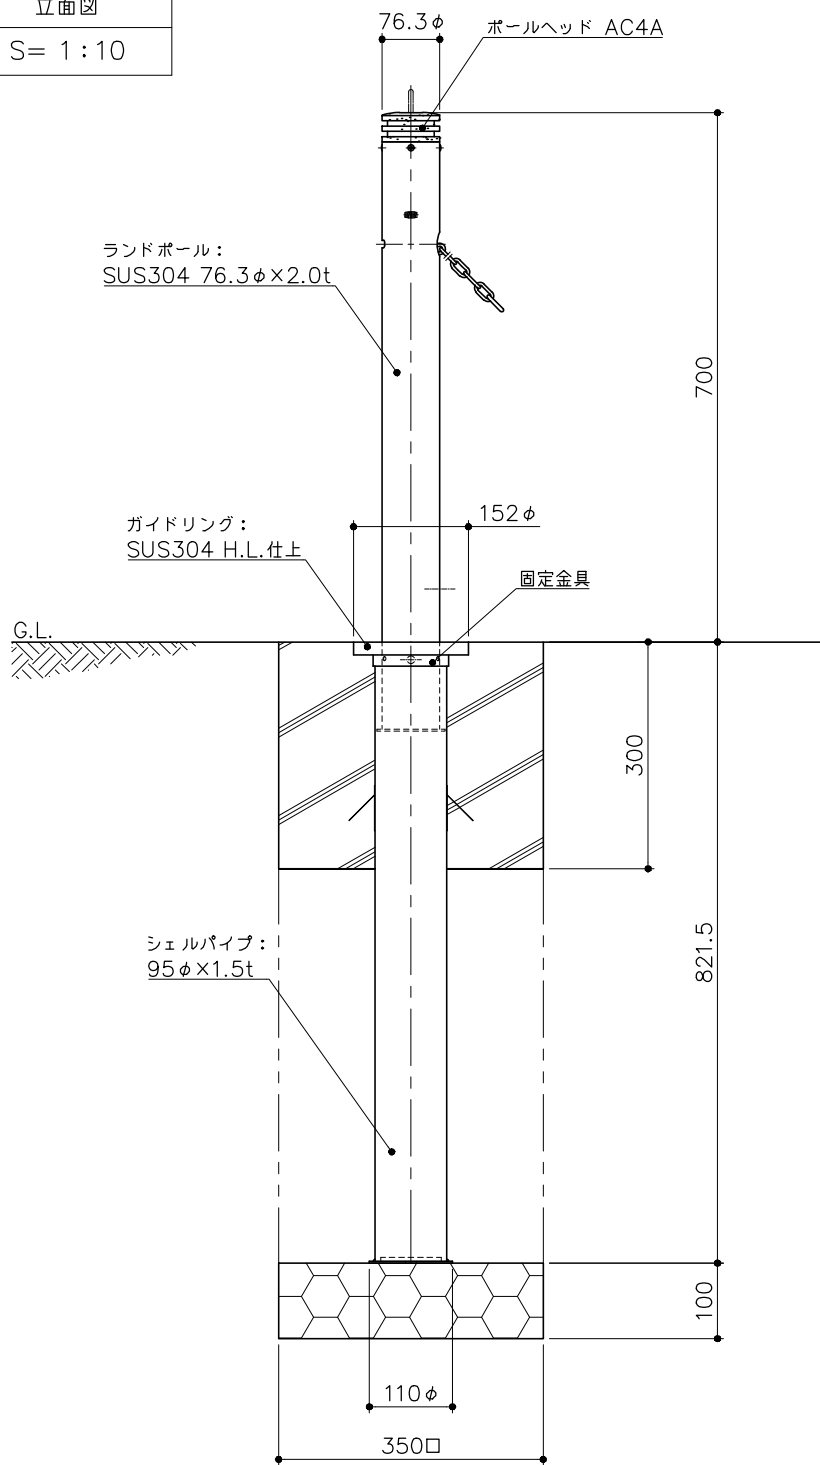

ポールヘッド部詳細図
S= 1:5

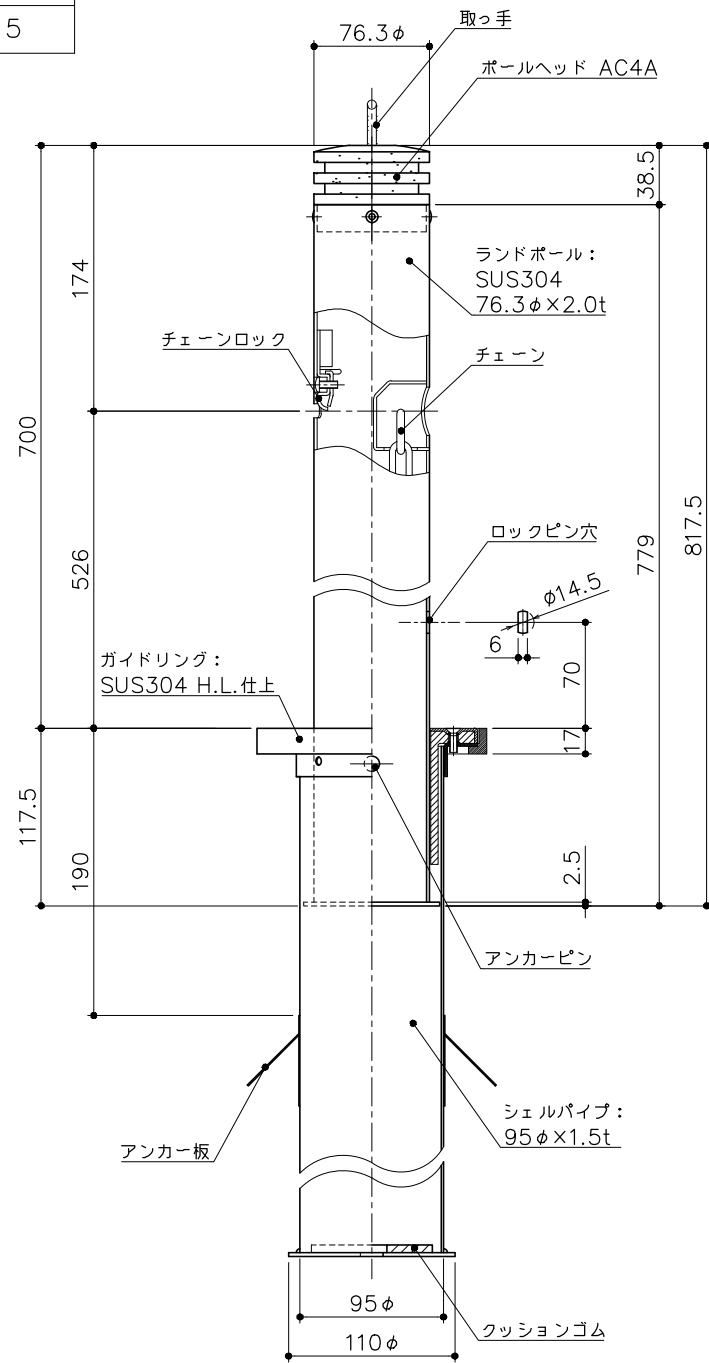

TLP-570MC-BF-761	
デザインポール 埋没式 (チェーン内蔵)	
S=図示	(UK)

特記事項(1)
指示なきコーナーはR面取り (R0.3) とする。
色: メタリックブラック
製品は、(一社)日本公園施設業協会・団体賠償責任保険に加入した製品とする。