
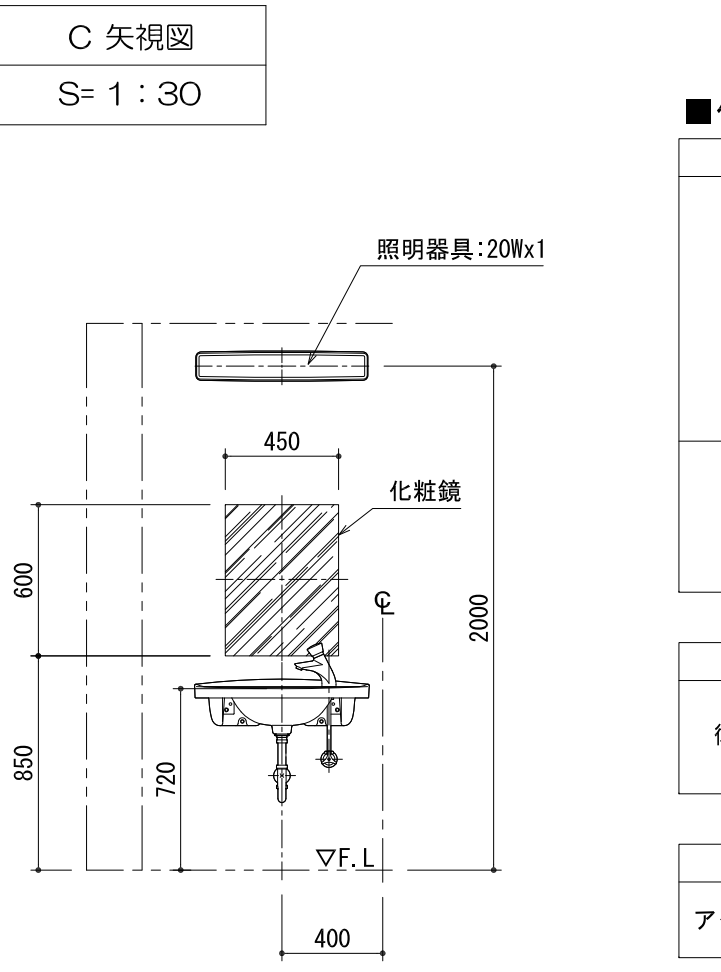
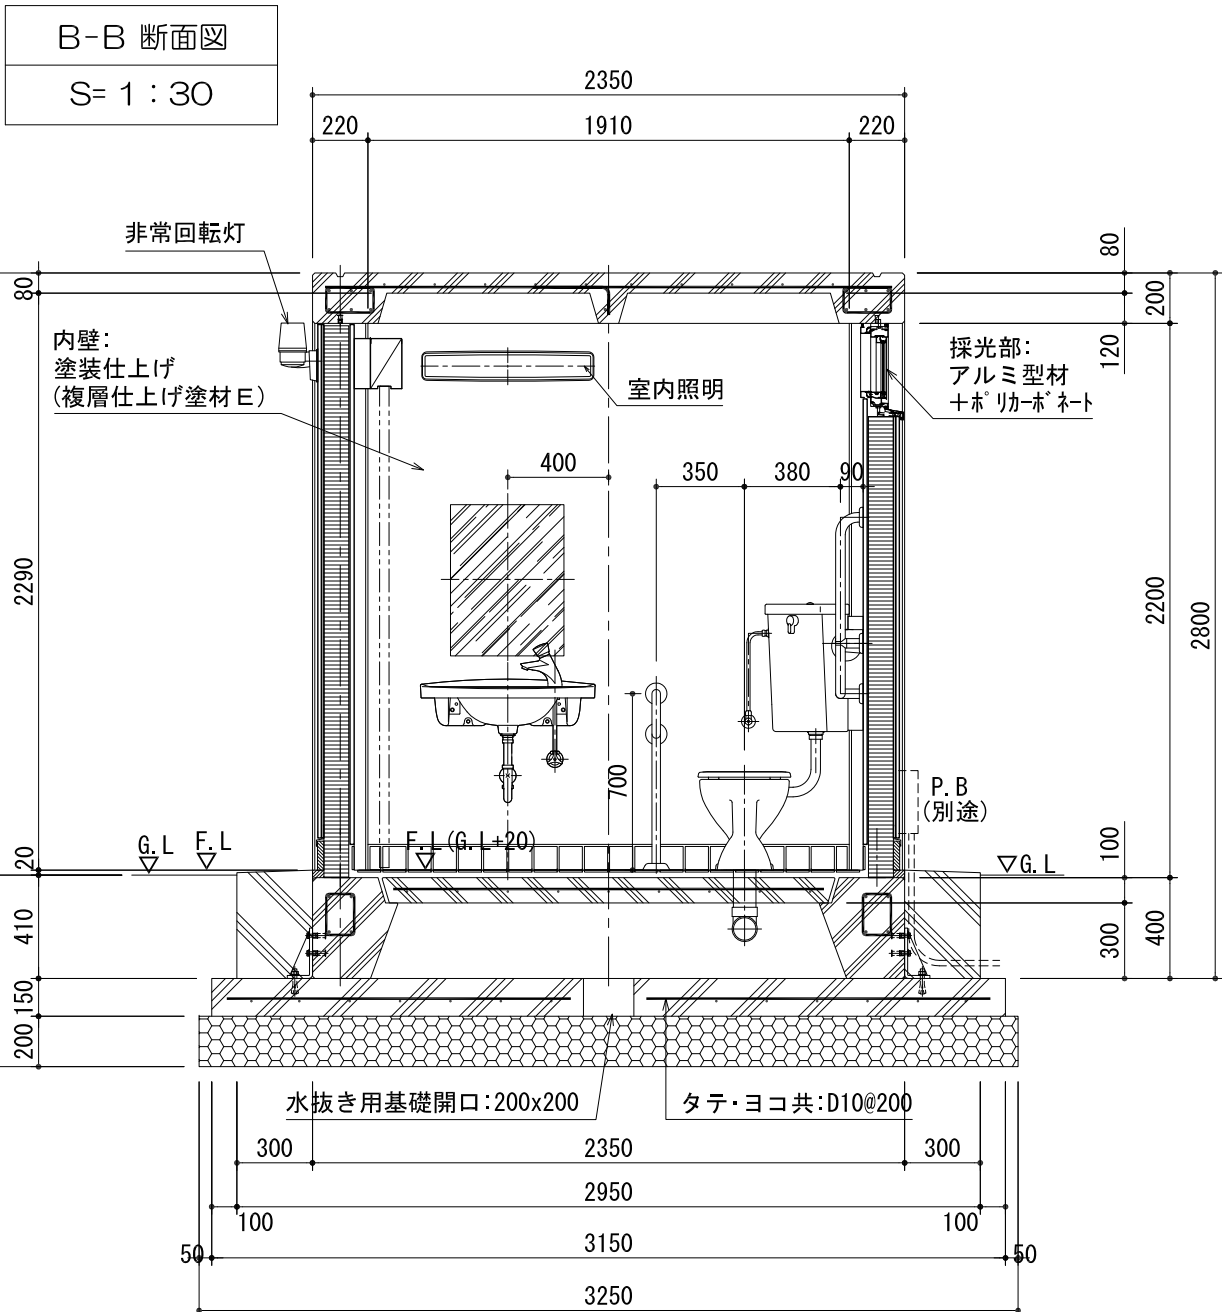
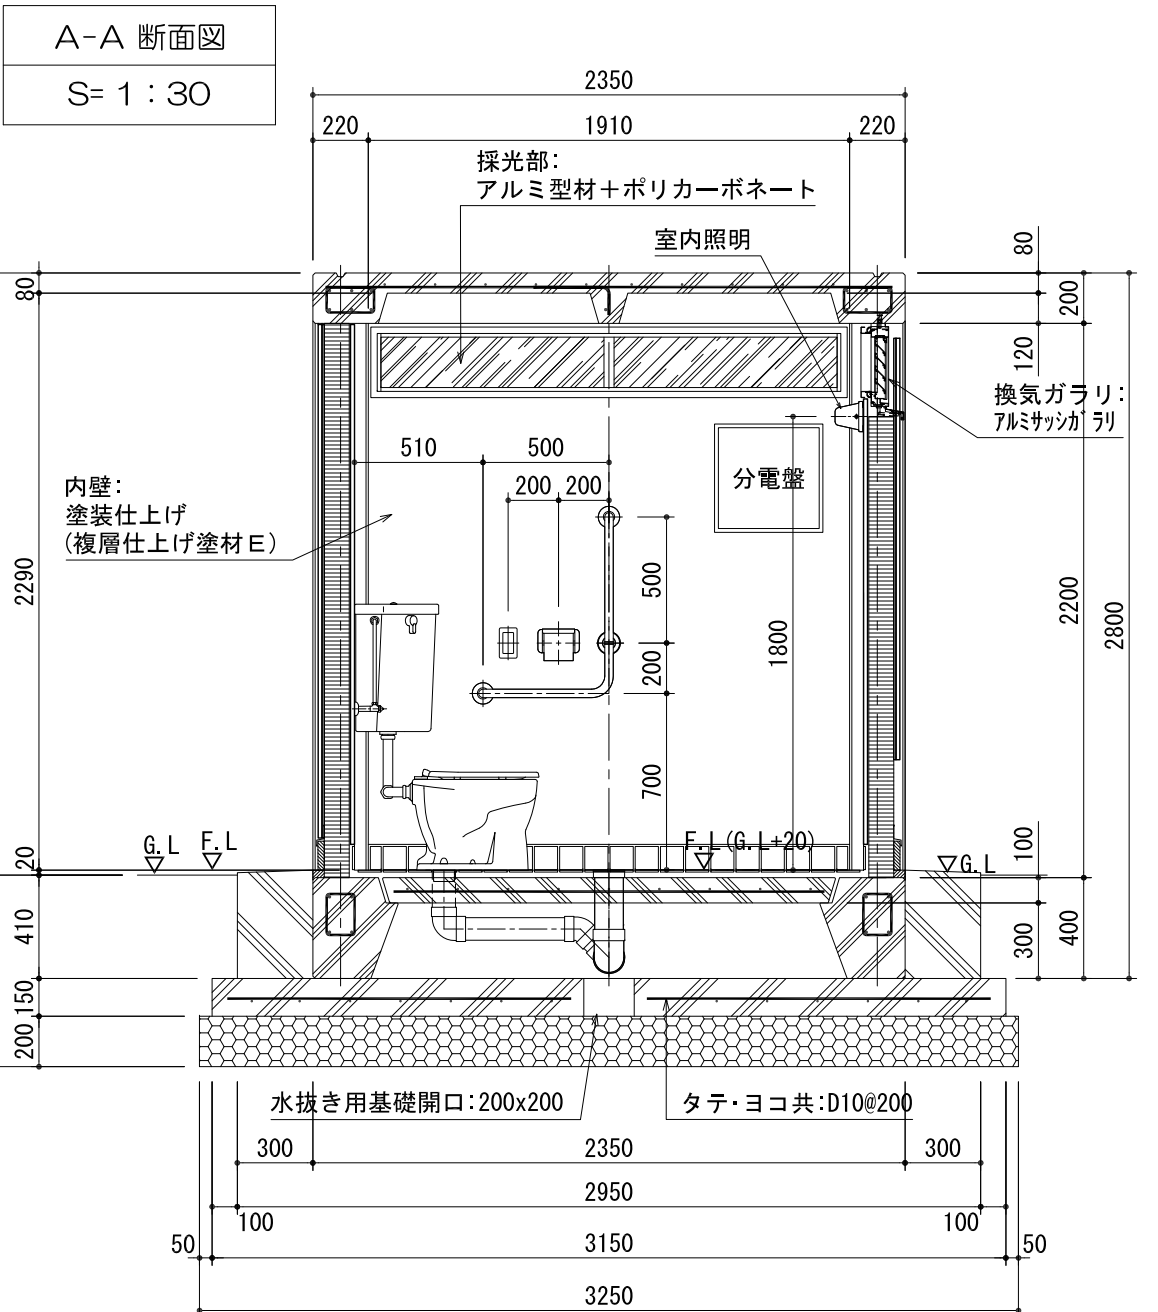
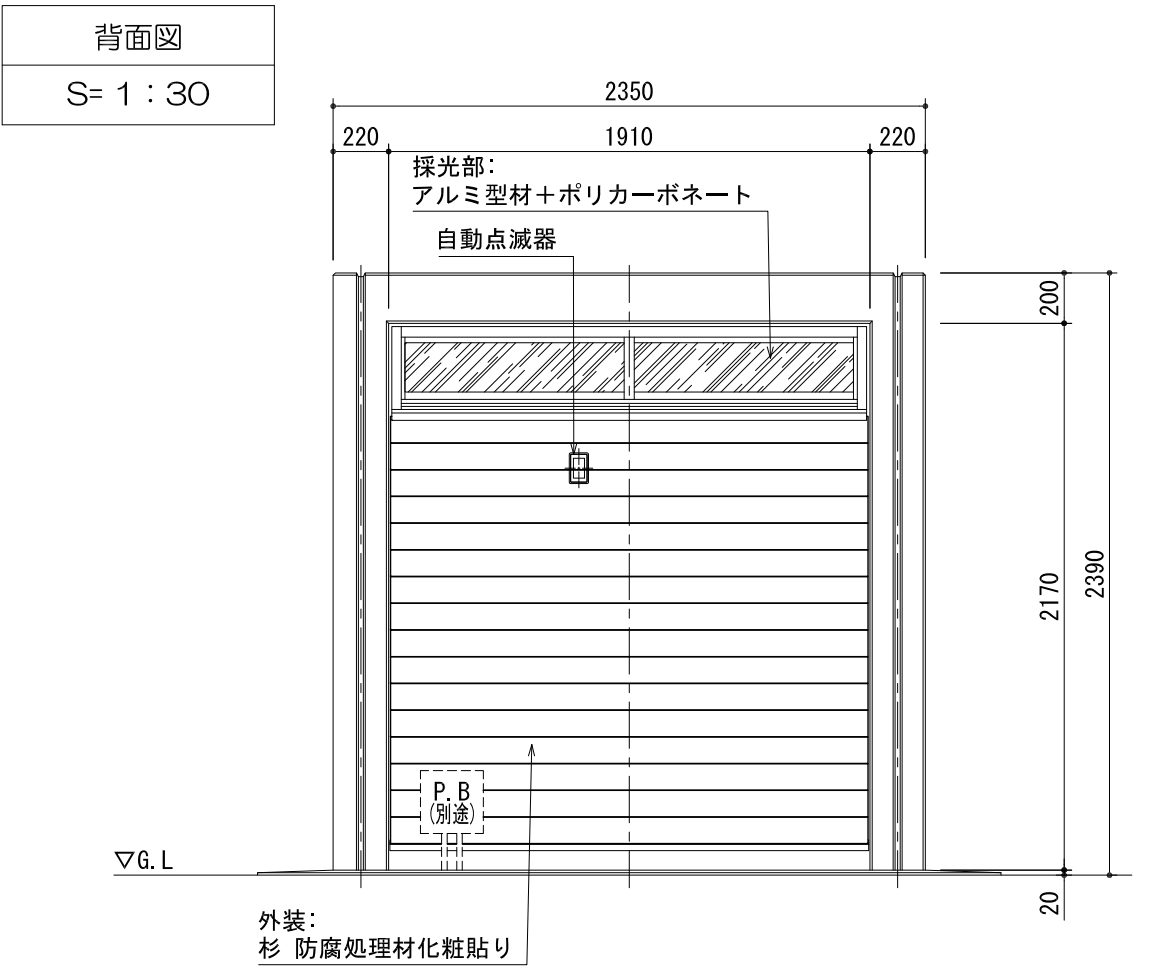
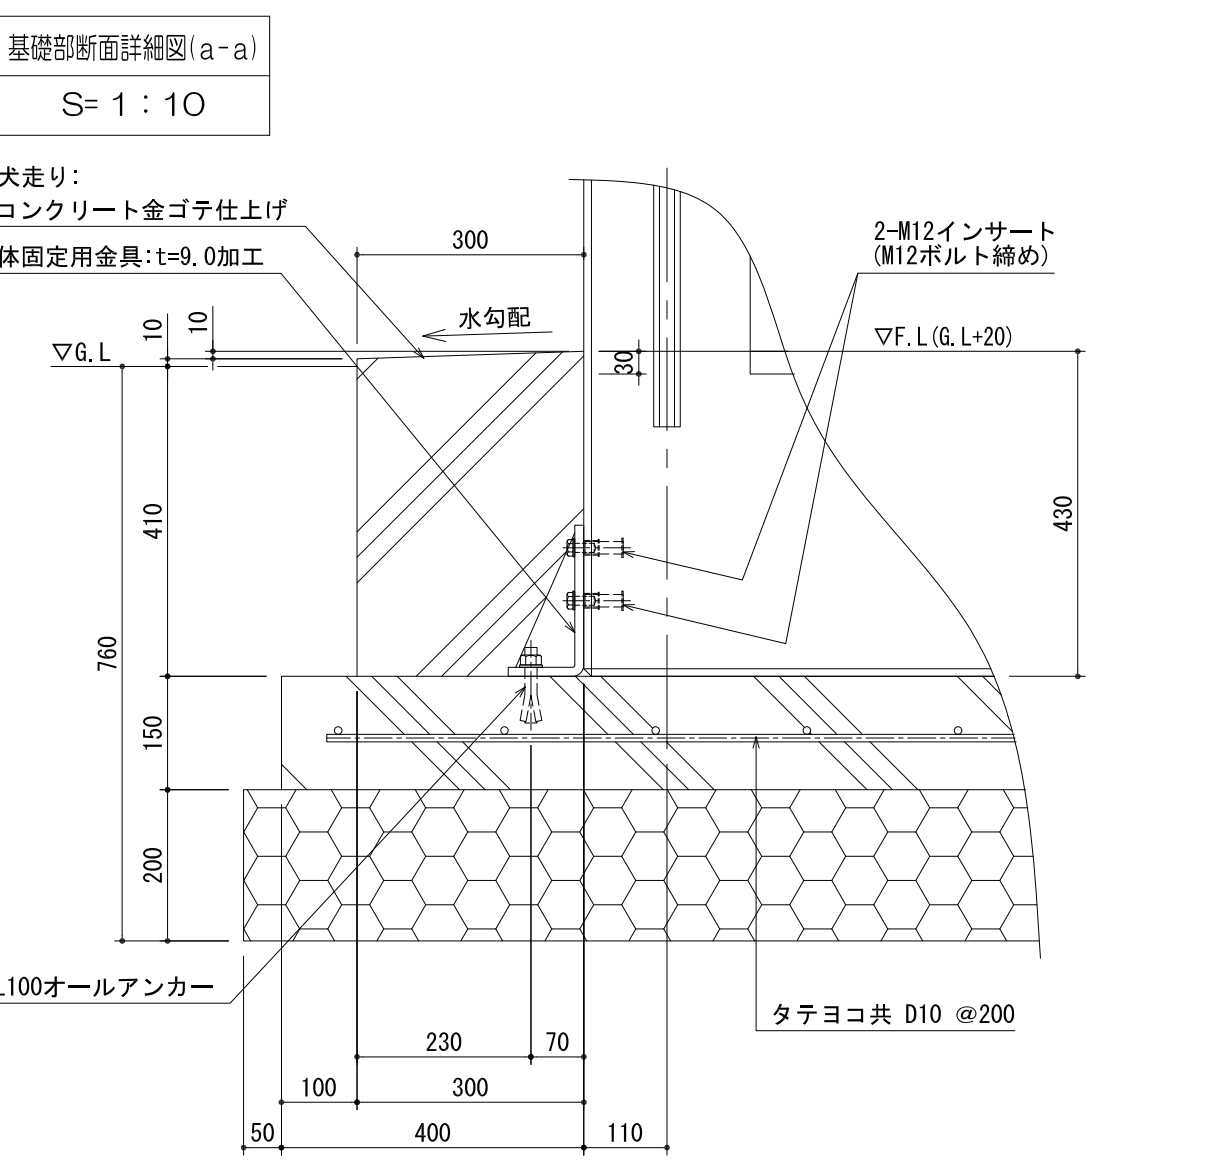
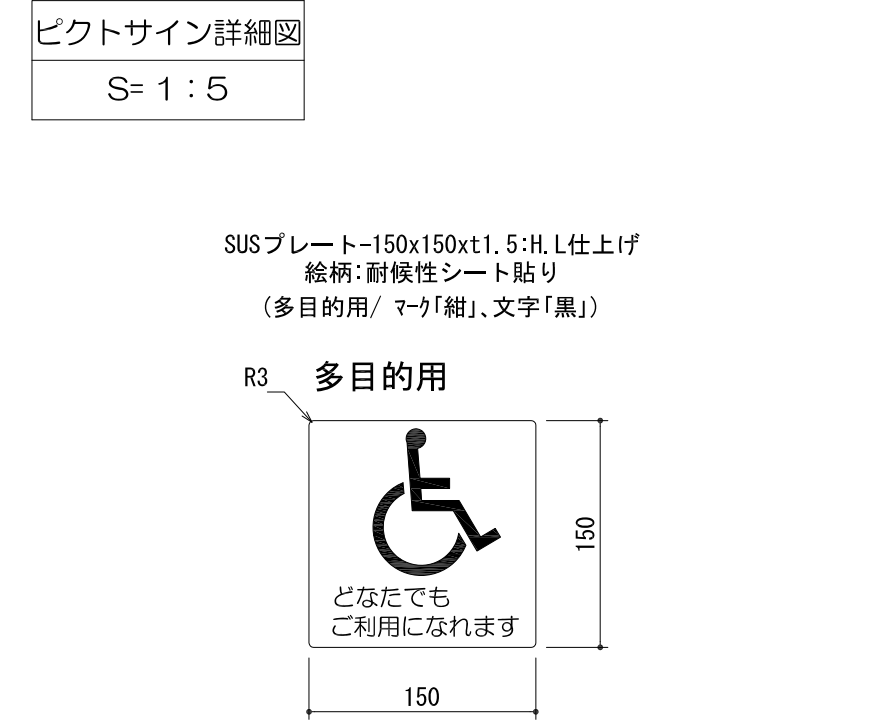
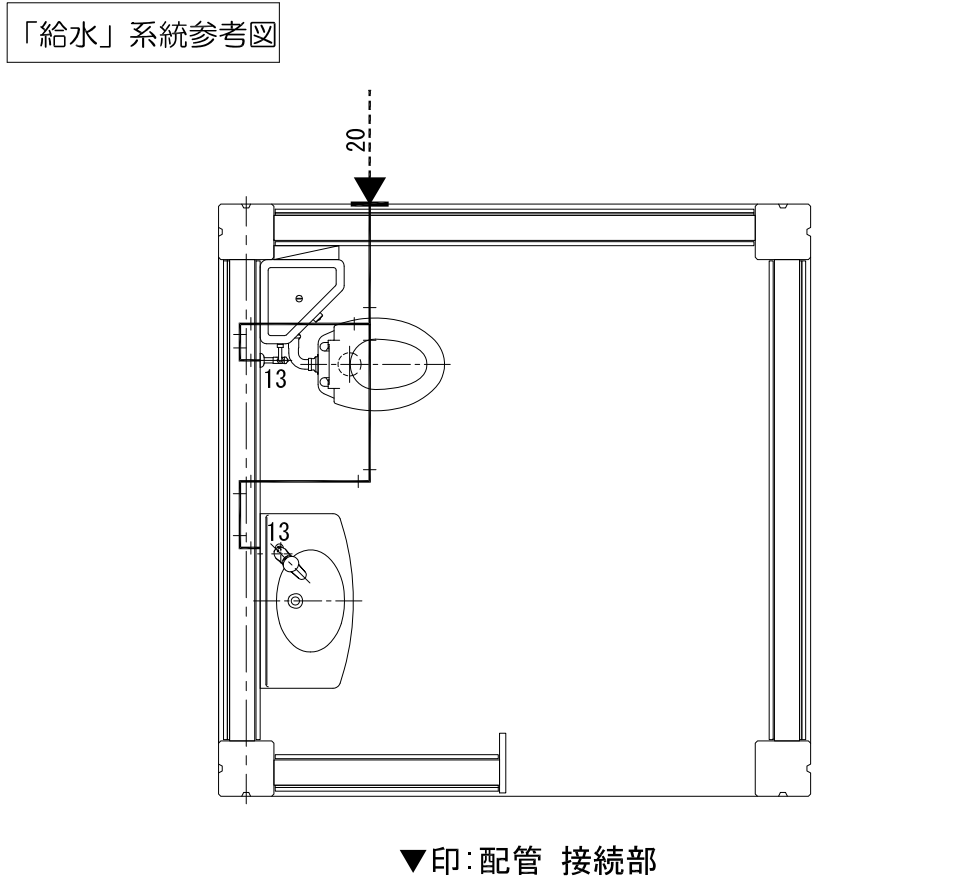
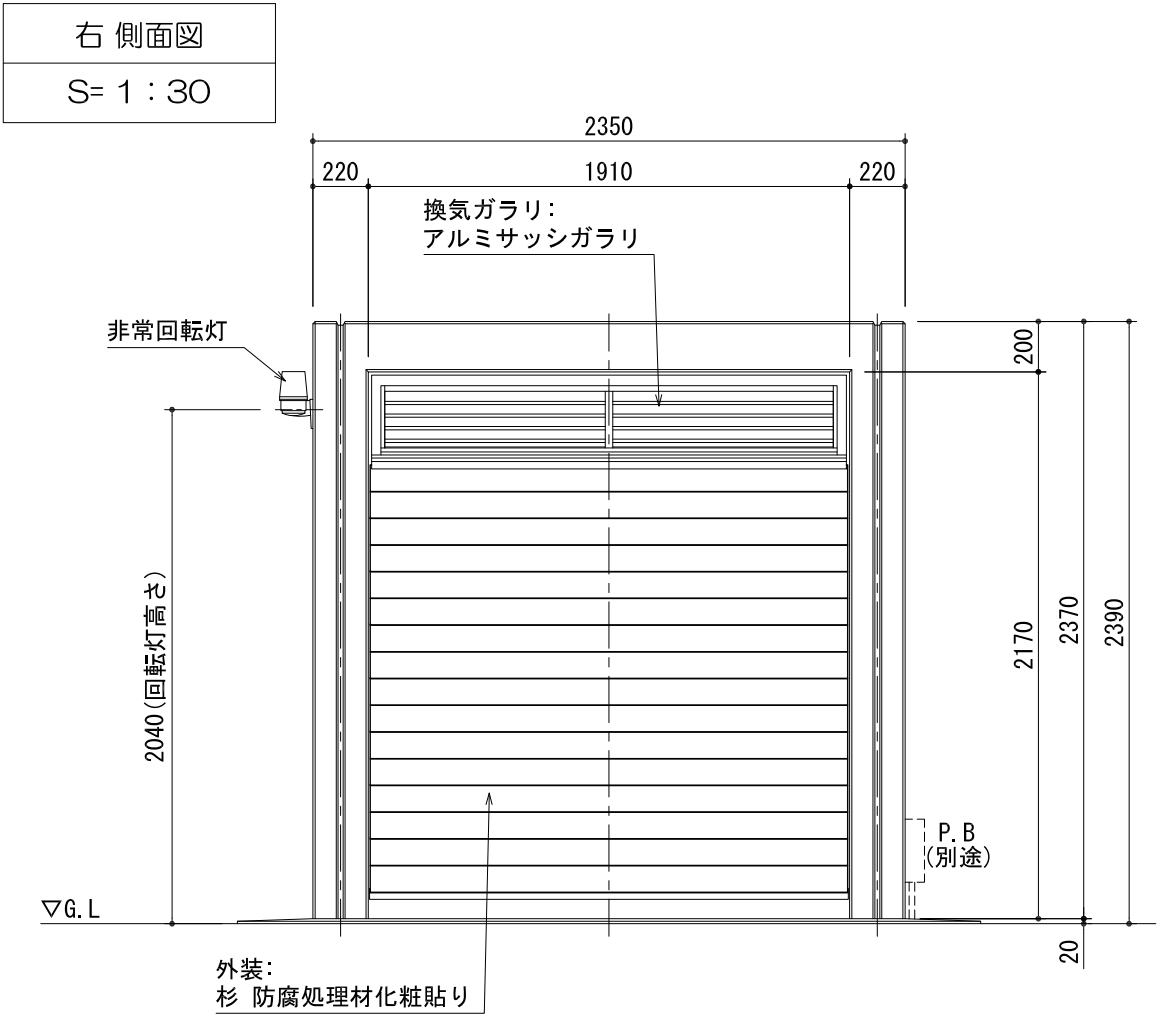
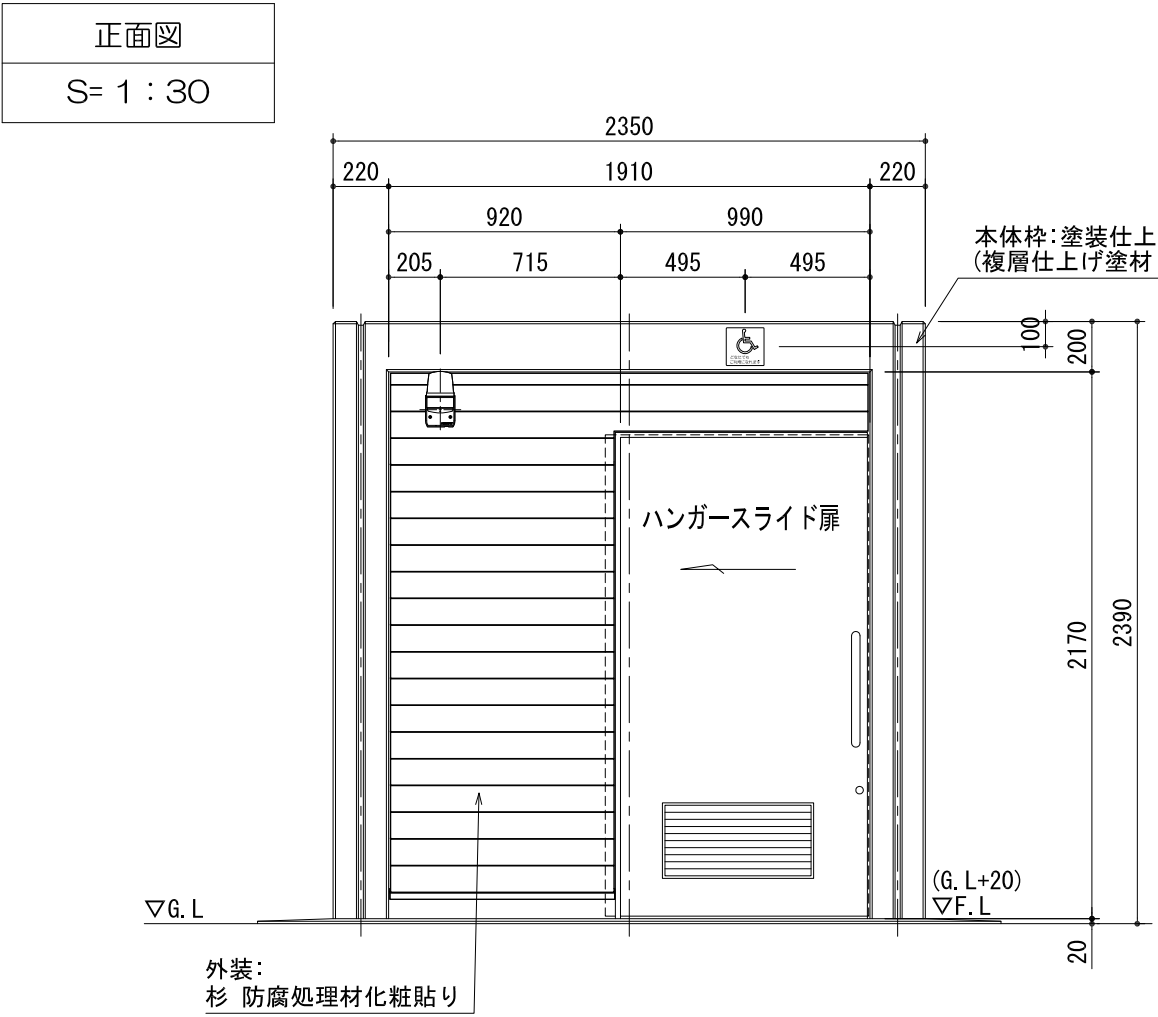
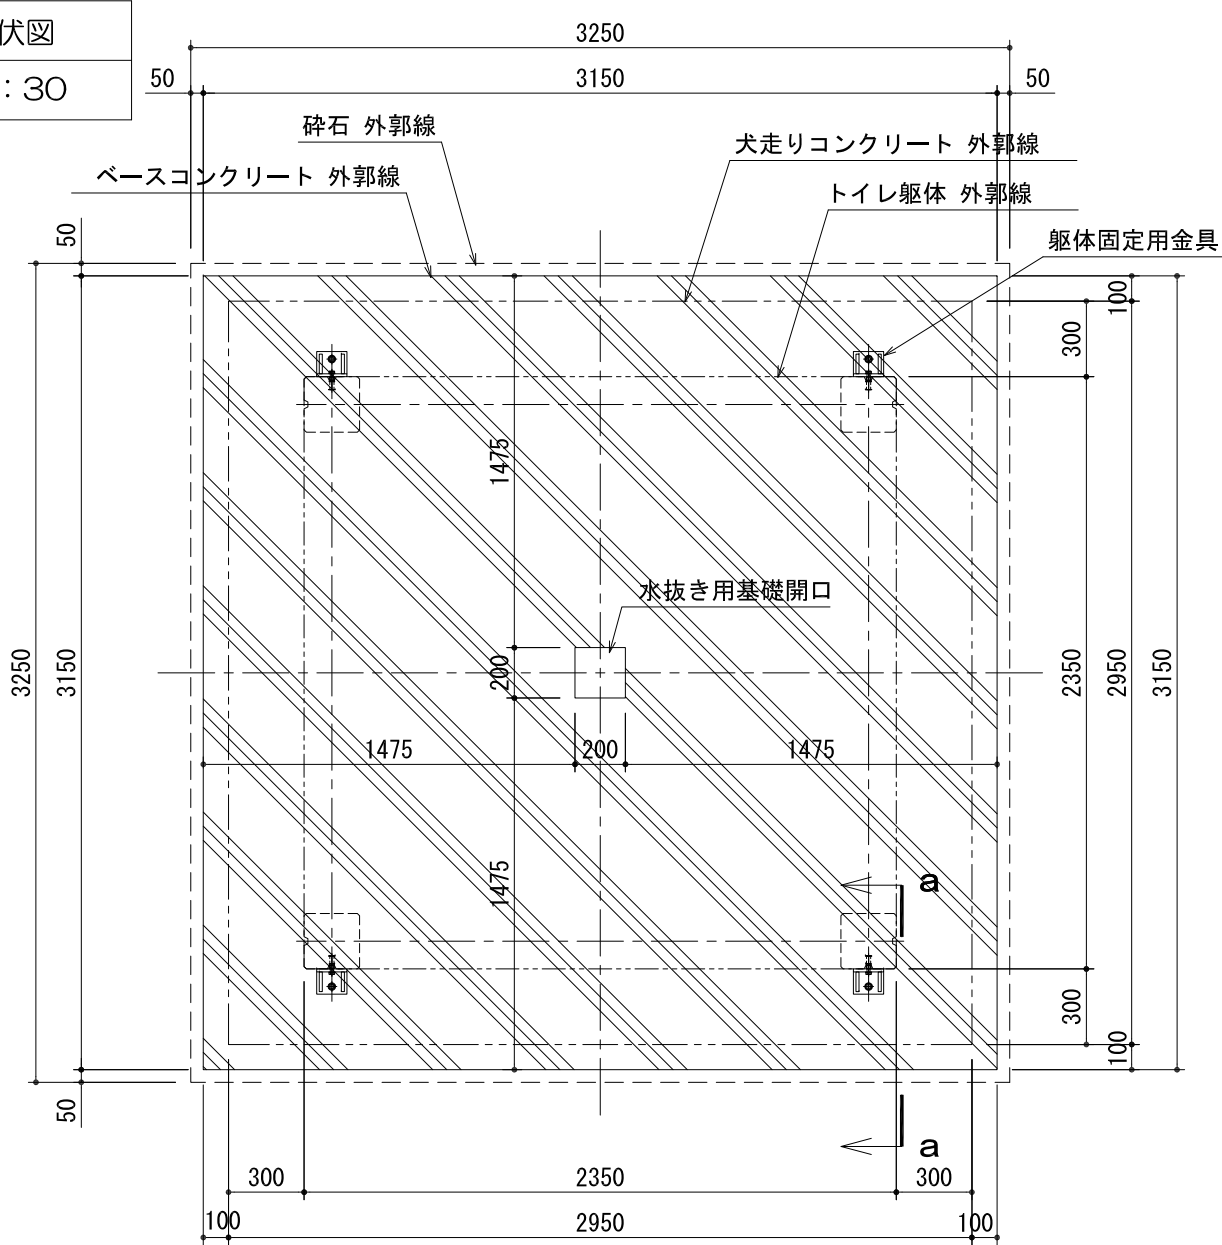
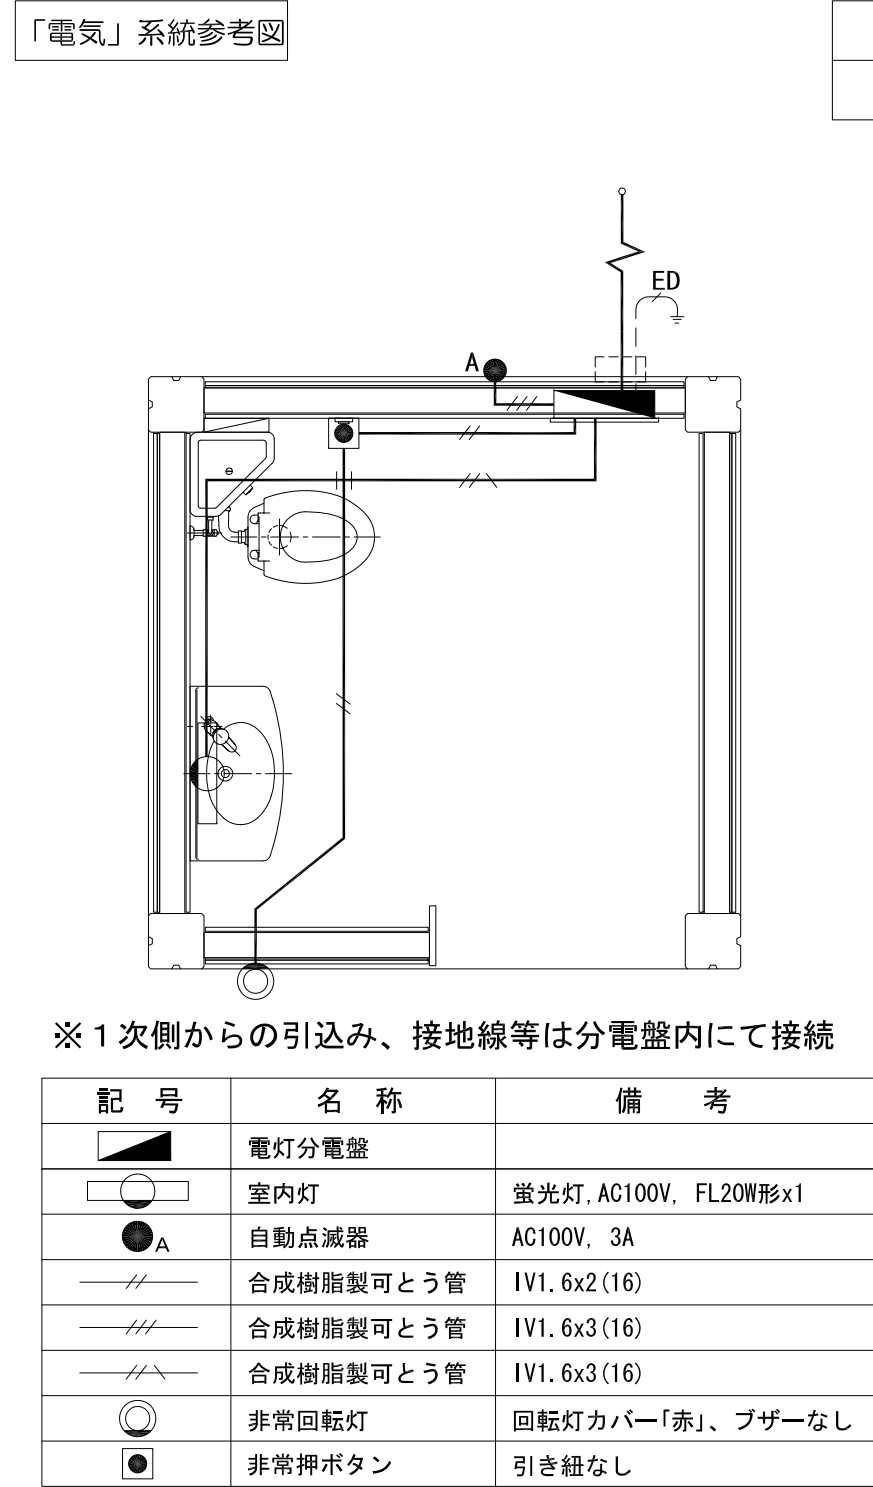
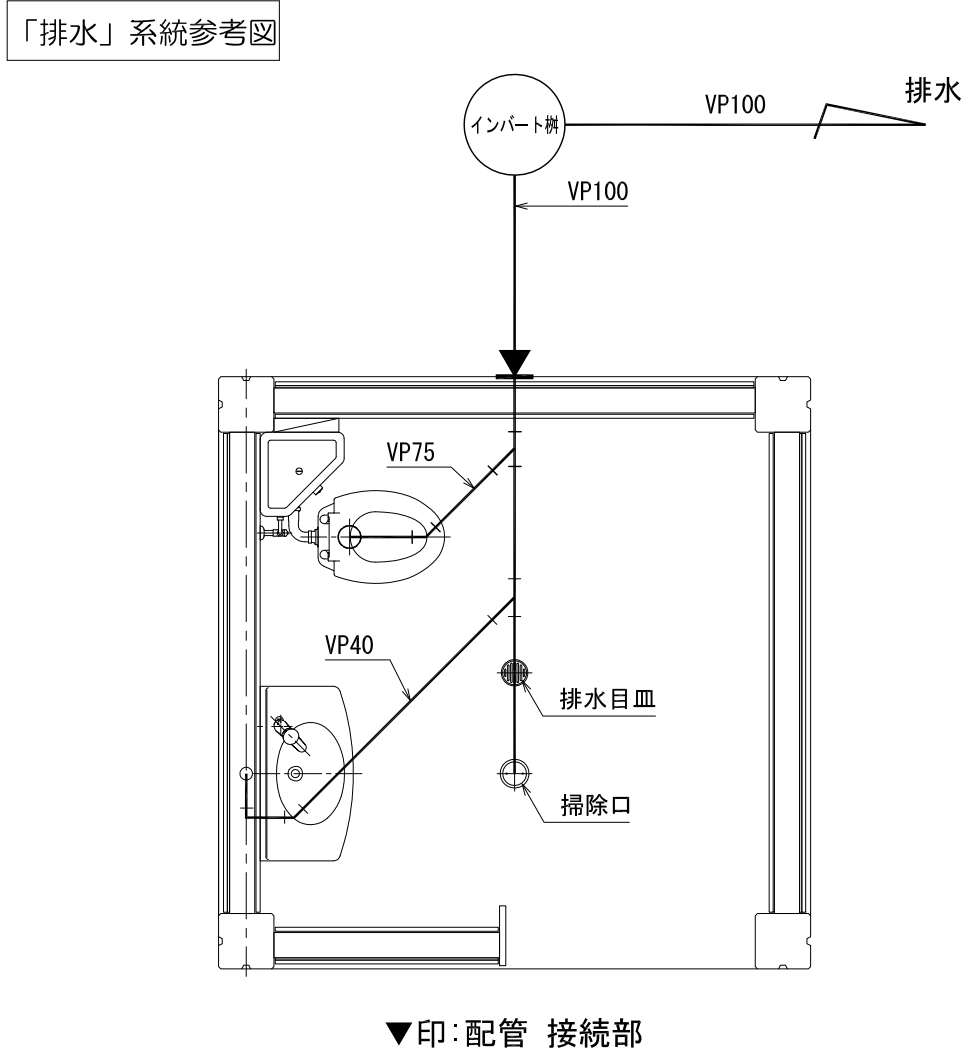
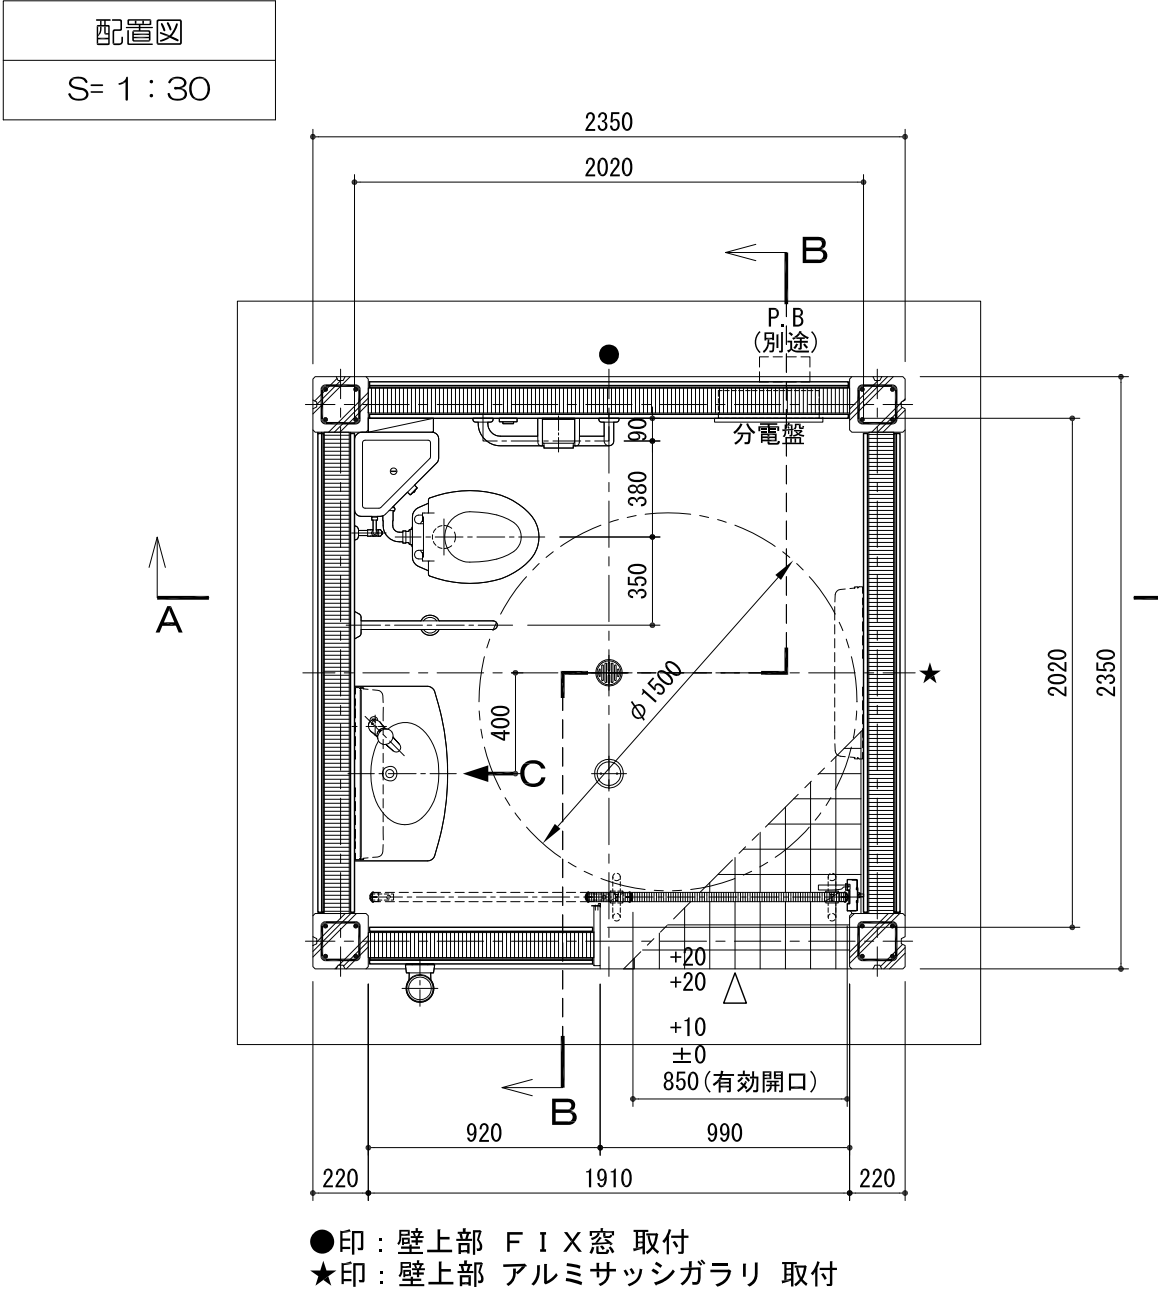


PG10-SLF-Q011

トイレ

S=図示 (A)

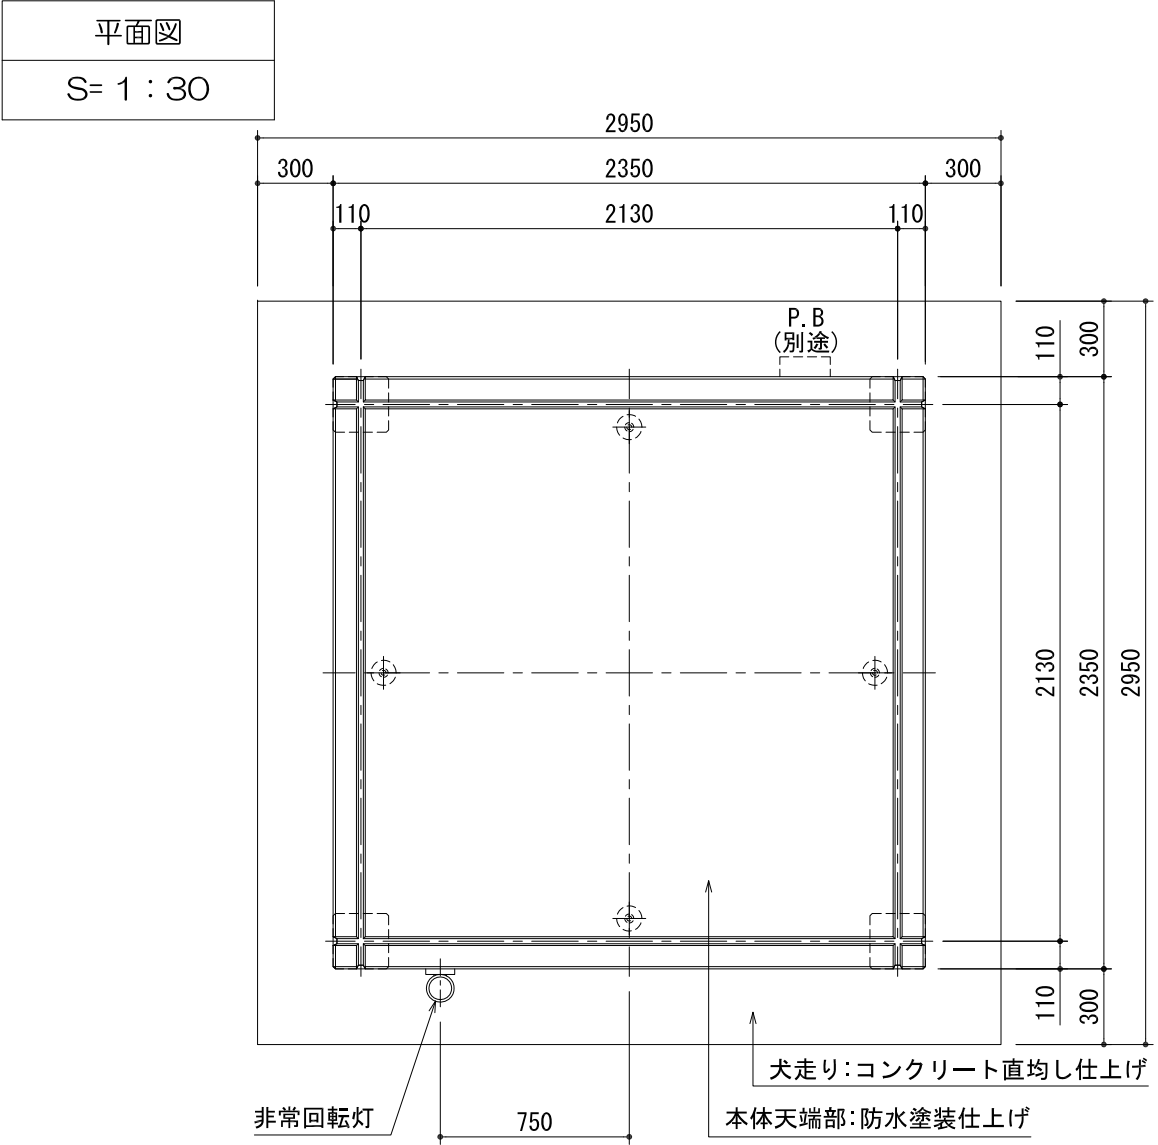

■仕様

部 位	項 目	仕 様	員数
外 装	本体 (天端部)	鉄筋コンクリート (防水塗装仕上げ) / 色: グレー	—
	本体 (柱部)	鉄筋コンクリート、塗装仕上げ (複層仕上げ塗材 E) / 色: ライトグレー	—
	壁: 外装	杉 防腐処理材張り、H.W.P 塗装 (撥水性木材保護塗装) 仕上げ / 色: ライトグレー	—
	採光部	アルミ型材 / ポリカーボネート (クリアマッド: 片面) / サッシ色: シルバー	1
	換気ガタリ	アルミサッシガタリ / サッシ色: シルバー	1
内 装	ピクトサイン	ステンレス H.L.L 仕上げ 150 角 (耐候性粘着シート張り)	1
	ハンガースライド扉	表面材: 化粧鋼板 / 色: アイボリー	1
	本体 (天井部)	鉄筋コンクリート、塗装仕上げ (複層仕上げ塗材 E) / 色: ライトグレー	—
	壁: 内装	塗装仕上げ (複層仕上げ塗材 E) / 色: アイボリー	—
	床	100 角ノンスリップタイル張り / 色: ベージュ [MAX-100/15]	—
	室内照明	蛍光灯 (FL20W 形 x1)	1

部 位	項 目	仕 様	員数
衛生設備	腰掛式便器	サイホン式便器: C21N (TOTO)	—
	防霧式蓋固定式隅付きロータンク	S534BVA (TS513G) (TOTO)	1
	大型手洗器	カウンター一体形洗面器: L2700、オートストップ水栓: TL19A (TOTO)	1

部 位	項 目	仕 様	員数
アクセサリ	紙巻器	YH50 (TOTO)	1
	化粧鏡	盗難防止形耐熱鏡: YM 4560FE (TOTO)	1

部 位	項 目	仕 様	員数
多目的器具	固定式手摺 (L 型)	T 112CRS-1 樹脂被覆タイプ [SUS304] (TOTO) * 縦: 700 / 横: 500	1
	固定式手摺 (P 型)	T 112CP1 樹脂被覆タイプ [SUS304] (TOTO)	1

※ 衛生陶器、紙巻器、手摺被覆樹脂の色は「バステルアイボリー」とする。

●特記事項 (0)

- ・ 本部材は全て、杉の A B M-5 加圧注入処理材の H.W.P 塗装 (撥水性木材保護塗装) 仕上げとする。
- ・ 本図の給排水系統図は参考であり、現場状況等を考慮して別途協議によって決定とする。
- ・ 本製品は、(社) 日本公団施設業協会の賠償責任保険に加入した製品とする。