



平面図
S= 1 : 60

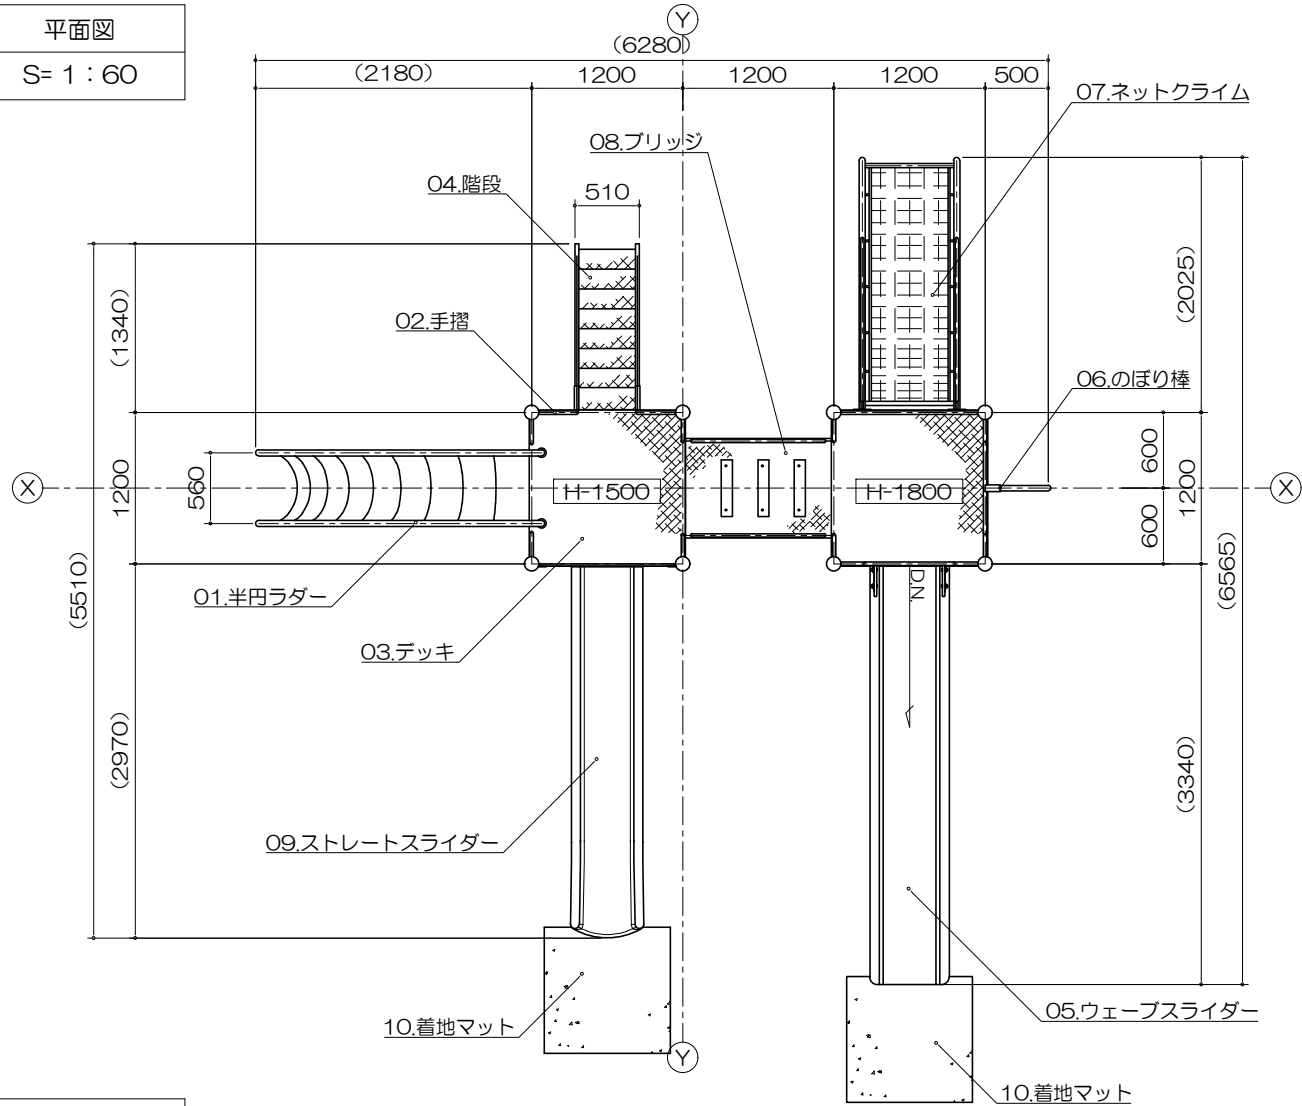

立面図
S= 1 : 60

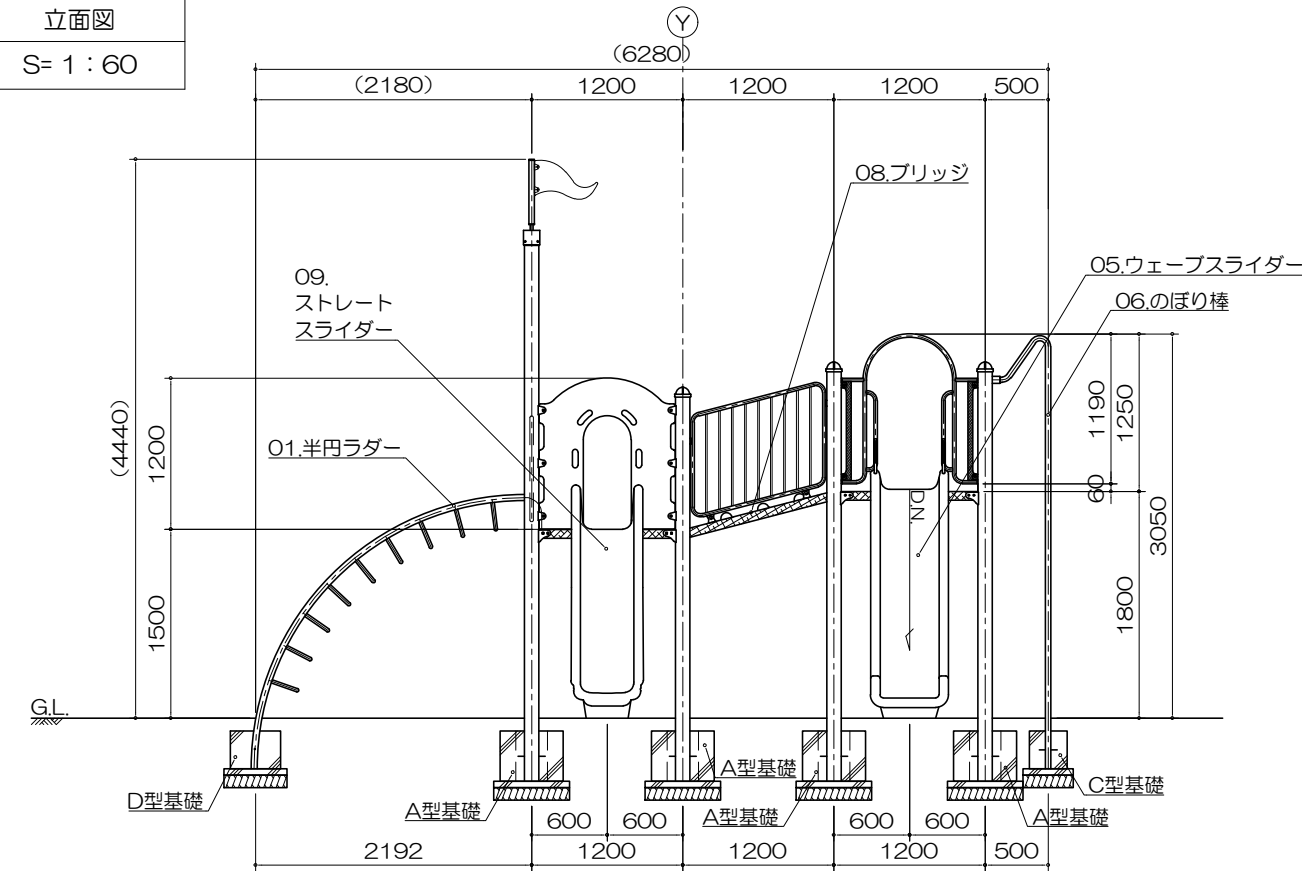

PG33-SC118+マット付

チャレンジキッズ
S=図示 (K)

特記事項 (1)

塗装 下地：ジンクロメートメッキ（スーパースチール部は除く）
下塗：特殊エポキシ樹脂系プライマー塗装
仕上：合成樹脂高温焼付塗装

ボルト・ナットは全てジンクロメートメッキとする。

スーパースチールは高耐食メッキ材とする。

滑り止めは、米ヒバ材（無処理）とし、

珩水性T-WPステイン塗装仕上とする。

樹脂製スライダー部分については、素材及び製作方法の特性上、
形状寸法が若干異なる場合があります。

製品は、ISO9001・ISO14001両規格認証取得企業で製造された
製品とする。

製品は、SP表示認定企業で製造された製品とする。


製品は、（一社）日本公園施設業協会・団体賠償責任保険に加入した
製品とする。

製品は、（一社）日本公園施設業協会が策定した
「遊具の安全に関する規準（JPFA-SP-S：2024）」に適合した
製品とする。


製品の対象年齢は、6～12歳とする。

アイテムリスト			
No	アイテム名	主要部材	数量
01	半円ラダー	48.6φ 27.2φ	1 基
02	手摺	手 摺：27.2φ 手摺子：RB-13φ	- 基
03	デッキ	C・PL-3.2t	- 基
04	階段	手 摺：27.2φ ささら：PL-3.2t曲げ加工品 （スーパースチール） 踏 板：C・PL 曲げ加工品 （溶融亜鉛メッキ仕上・無塗装）	1 基
05	ウェーブスライダー	低密度ポリエチレン樹脂回転成型品（G）赤	1 基
06	のぼり棒	42.7φ	1 基
07	ネットクライム	フレーム：48.6φ テトロンネット 16φ 115角目（黄）	1 基
08	ブリッジ	床板：C・PL-3.2t 手摺：27.2φ 滑り止め：米ヒバ材半丸太 90φ	1 基
09	ストレートスライダー	低密度ポリエチレン樹脂回転成型品 （TPo-A）黄	1 基
10	着地マット	弾性ゴム製 t=45mm（MO04・GR）	2 枚


側面図
S= 1 : 60

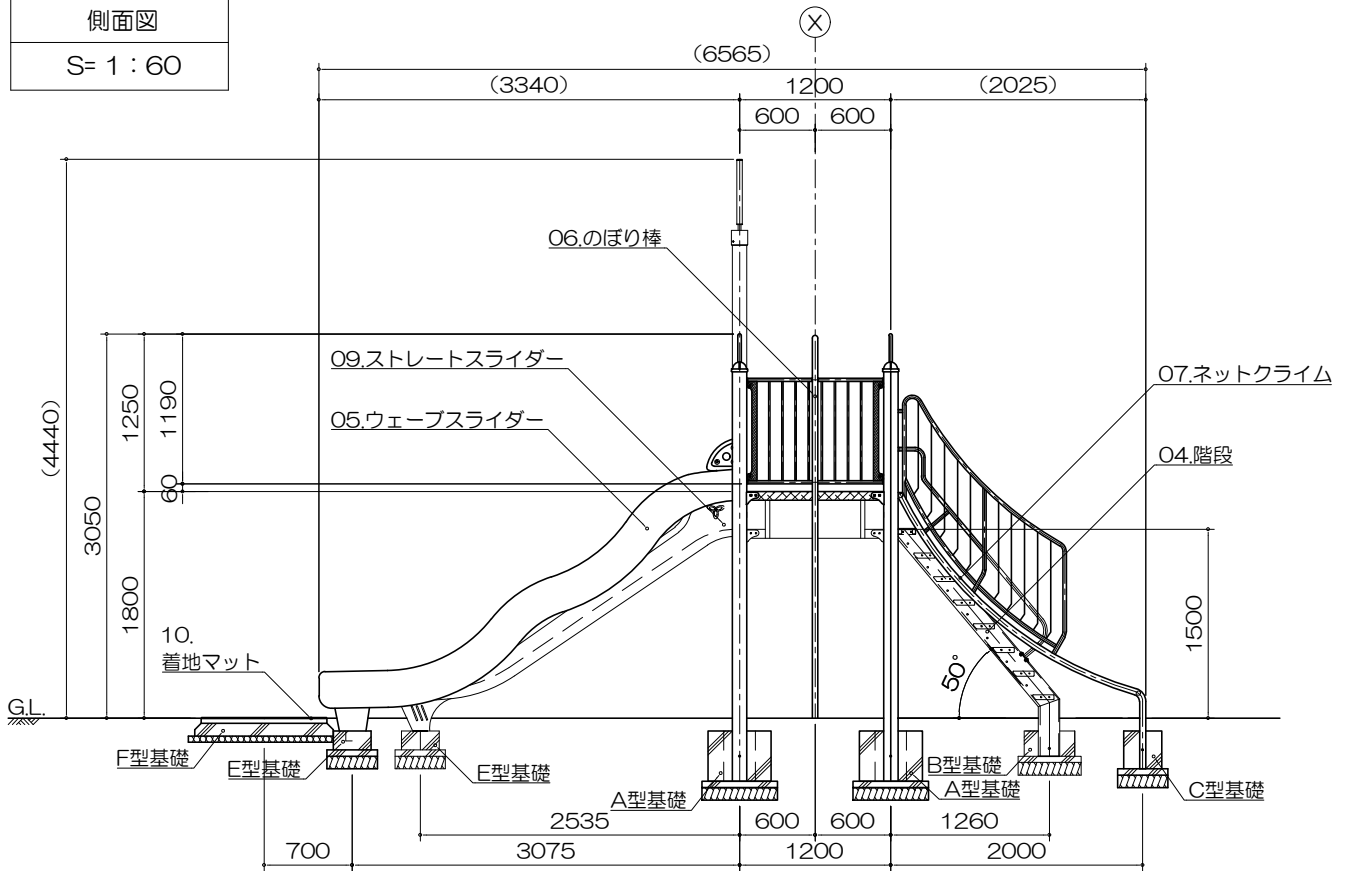

基礎平面図
S= 1 : 60

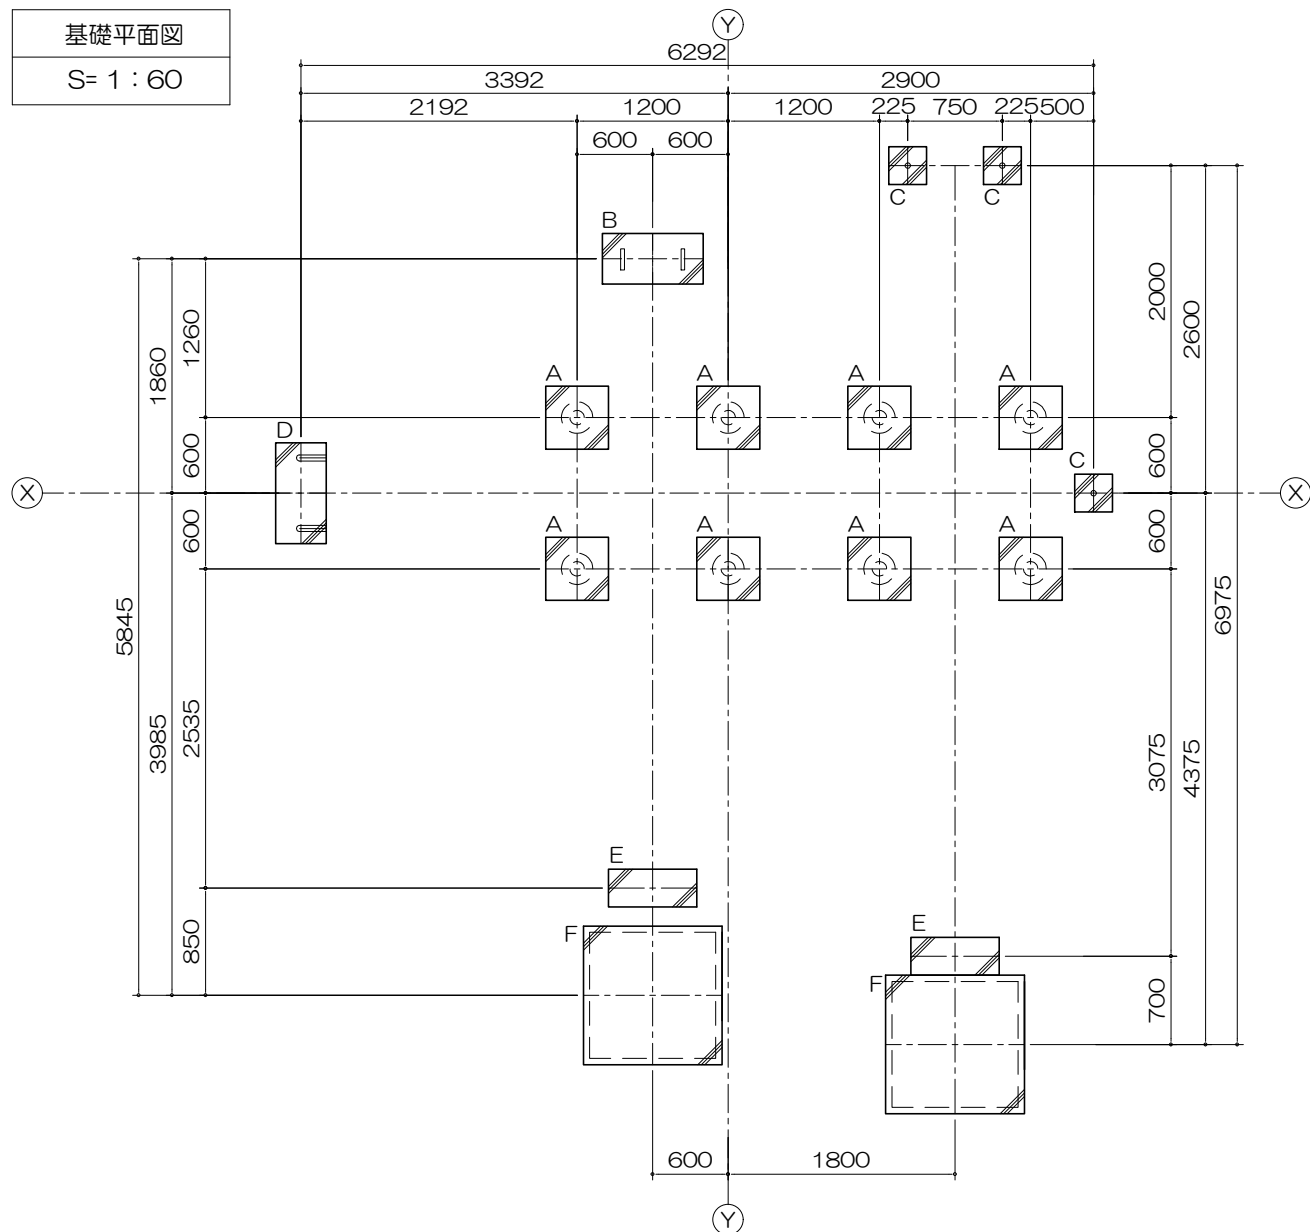

基礎リスト
S= 1 : 40

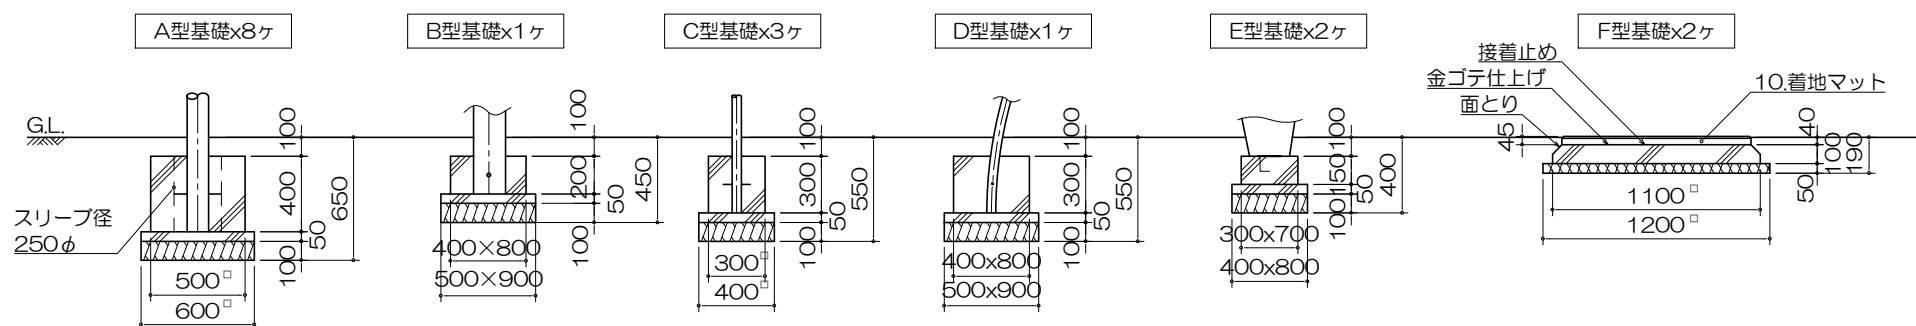

PG33-SC118+マット付

チャレンジキッズ

$$S = \text{图示} \quad (K)$$

特記事項 (1)

塗装 下地：ジंकロメートメッキ（スーパースチール部は除く）

下塗：特殊エポキシ樹脂系プライマー塗装

仕上：合成樹脂高温焼付塗装

ボルト・ナットは全てジंकロメートメッキとする。

スーパースチールは高耐食メッキ材とする。

滑り止めは、米ヒバ材（無処理）とし、

澆水性T-WPステイン塗装仕上とする。

樹脂製スライダー部分については、素材及び製作方法の特性上、

形状寸法が若干異なる場合があります。

製品は、ISO9001・ISO14001両規格認証取得企業で製造された製品とする。

製品は、SP表示認定企業で製造された製品とする。

製品は、（一社）日本公園施設業協会・団体賠償責任保険に加入した製品とする。

製品は、（一社）日本公園施設業協会が策定した

「遊具の安全に関する規準（JPFA-SP-S：2024）」に適合した製品とする。

製品の対象年齢は、6～12歳とする

安全領域範圍
S= 1 : 200

