



平面図
S= 1 : 60

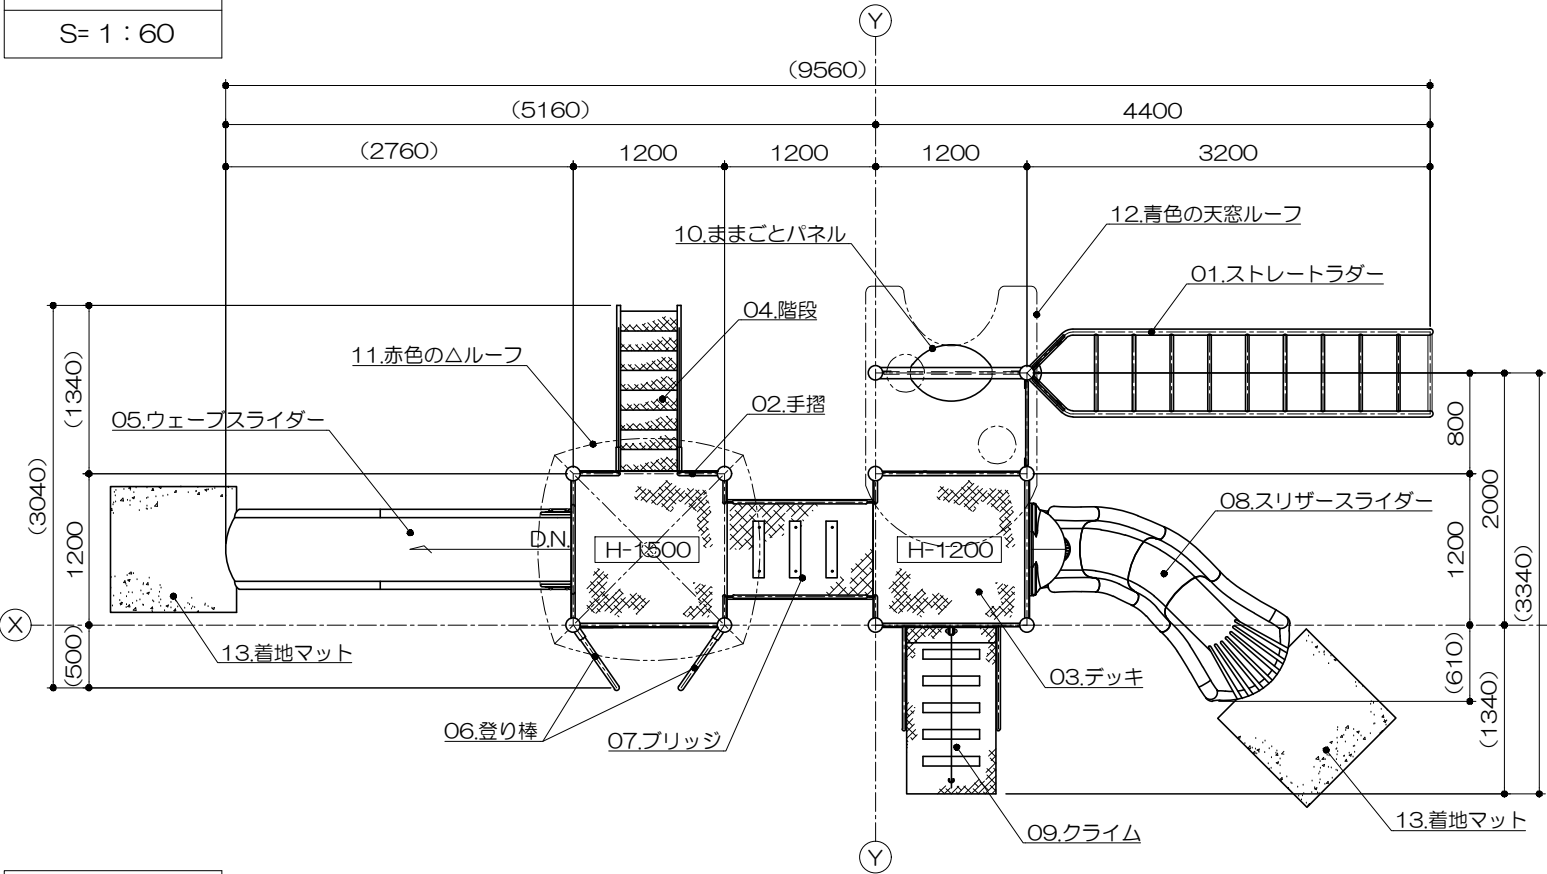

立面図
S= 1 : 60

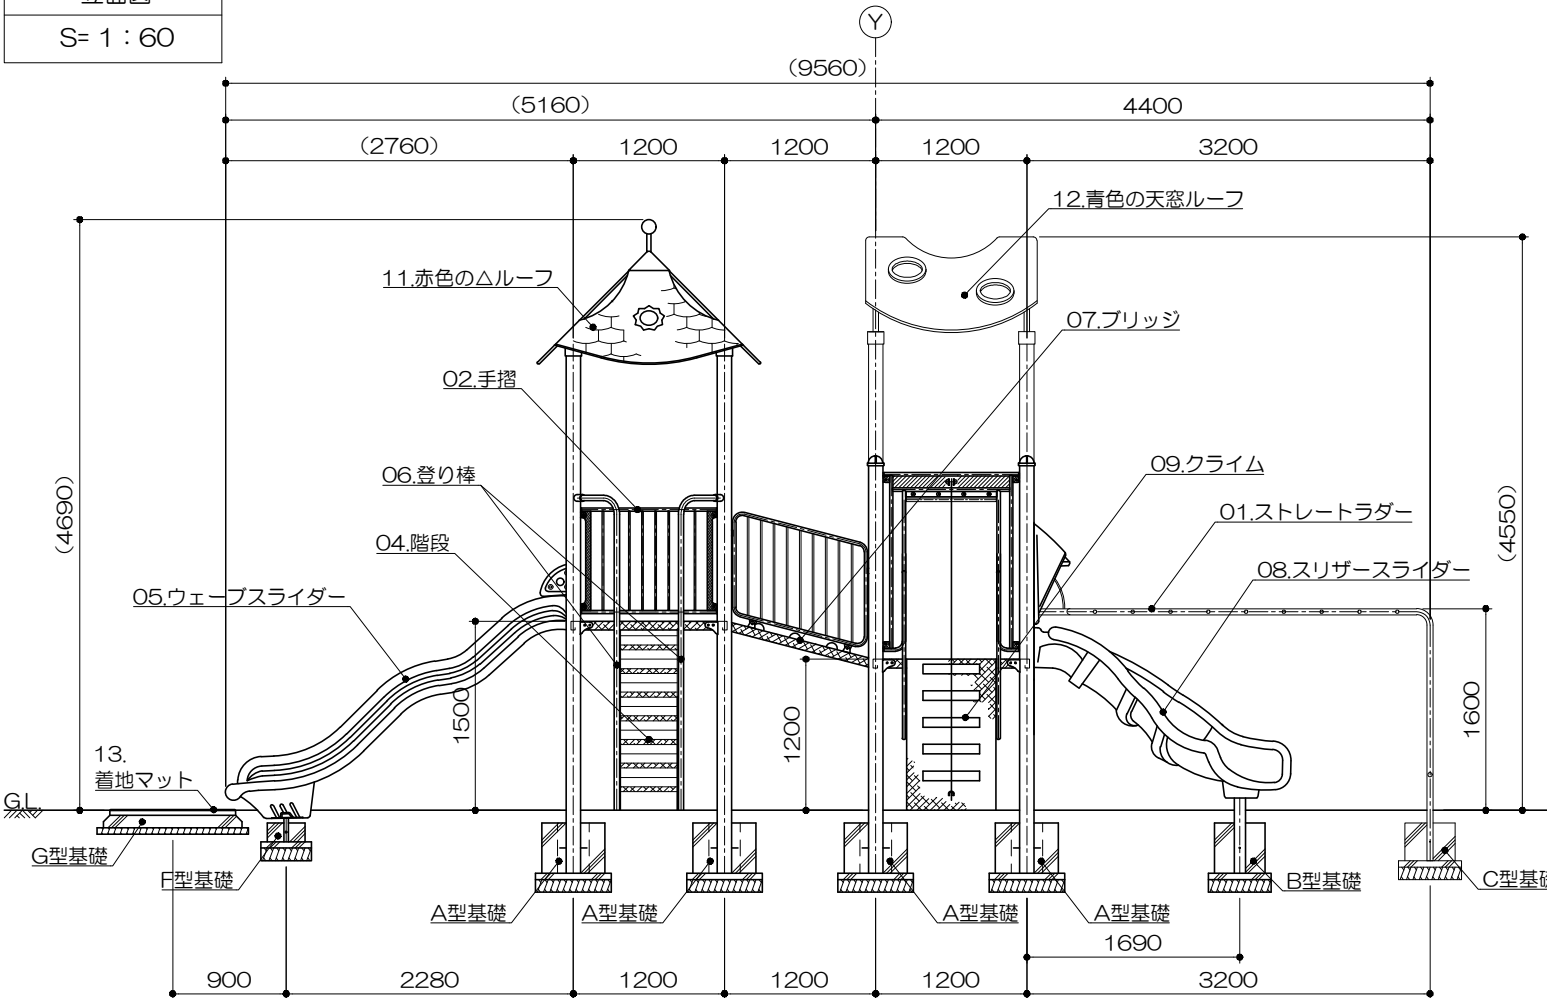


PG33-SC212+マット付

プチハウス
S=図示 (I)


特記事項 (1)
塗装 下地：ジंकロメートメッキ (スーパースチール部は除く)
下塗：特殊エポキシ樹脂系プライマー塗装
仕上：合成樹脂高温焼付塗装
ボルト・ナットは全てジंकロメートメッキとする。
スーパースチールは高耐食メッキ材とする。
滑止めは、米ヒバ材半丸太 (無処理) とし、
洗浄性T-WPステイン塗装仕上とする。
樹脂製スライダー部分については、素材及び製作方法の特性上、
形状寸法が若干異なる場合があります。
製品は、ISO9001・ISO14001両規格認証取得企業で
製造された製品とする。
製品は、SP表示認定企業で製造された製品とする。
製品は、(一社)日本公園施設業協会・団体賠償責任保険に
加入した製品とする。
製品は、(一社)日本公園施設業協会が策定した
「遊具の安全に関する規準 (JPFA-SP-S：2024)」に
適合した製品とする。
製品の対象年齢は、3～6歳とする。

側面図
S= 1 : 60

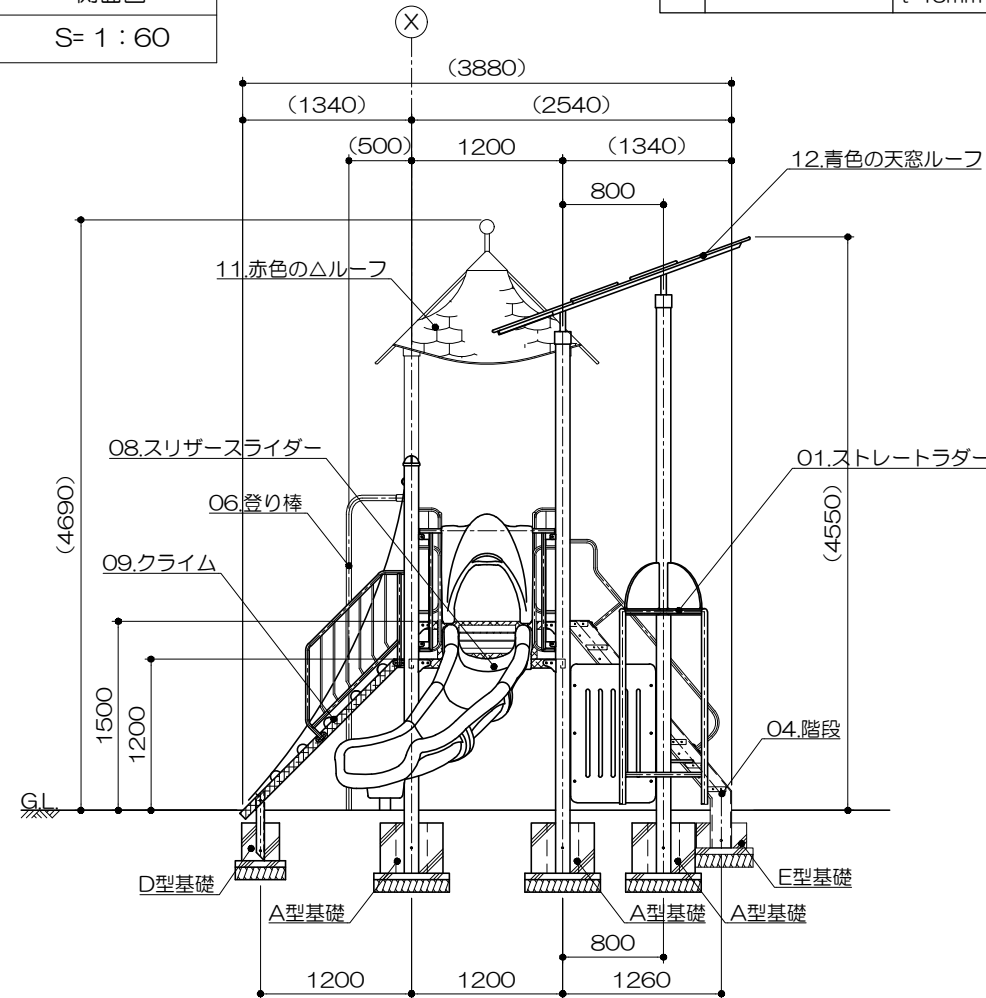


アイテムリスト			
No	アイテム名	主要部材	数量
01	ストレートラダー	48.6φ 27.2φ	1 基
02	手摺	手 摺：27.2φ 手摺子：RB-13φ	- 基
03	デッキ	C・PL-3.2t	- 基
04	階段	手 摺：27.2φ ささら：PL-3.2t曲げ加工品 (スーパースチール) 踏 板：C・PL 曲げ加工品 (溶融亜鉛メッキ仕上・無塗装)	1 基
05	ウェブスライダー	低密度ポリエチレン樹脂回転成型品 (Po) 黄	1 基
06	登り棒	42.7φ	2 基
07	ブリッジ	手 摺：27.2φ 床 板：C・PL-3.2t 滑止め：米ヒバ材 90φ半丸太	1 基
08	スリザースライダー	低密度ポリエチレン樹脂回転成型品 (Pw) 赤	1 基
09	クライム	手 摺：27.2φ 床 板：C・PL-3.2t 滑止め：米ヒバ材 90φ半丸太	1 基
10	ままごとパネル	高密度ポリエチレン樹脂板 (黄・赤・黄) t=19mm	1 基
11	赤色の△ルーフ	高密度ポリエチレン樹脂板 (RE) t=19mm	1 基
12	青色の天窓ルーフ	高密度ポリエチレン樹脂板 (BL) t=19mm	1 基
13	着地マット	弾性ゴム製 t=45mm (MO04・GR)	2 枚

基礎平面図
S= 1 : 60

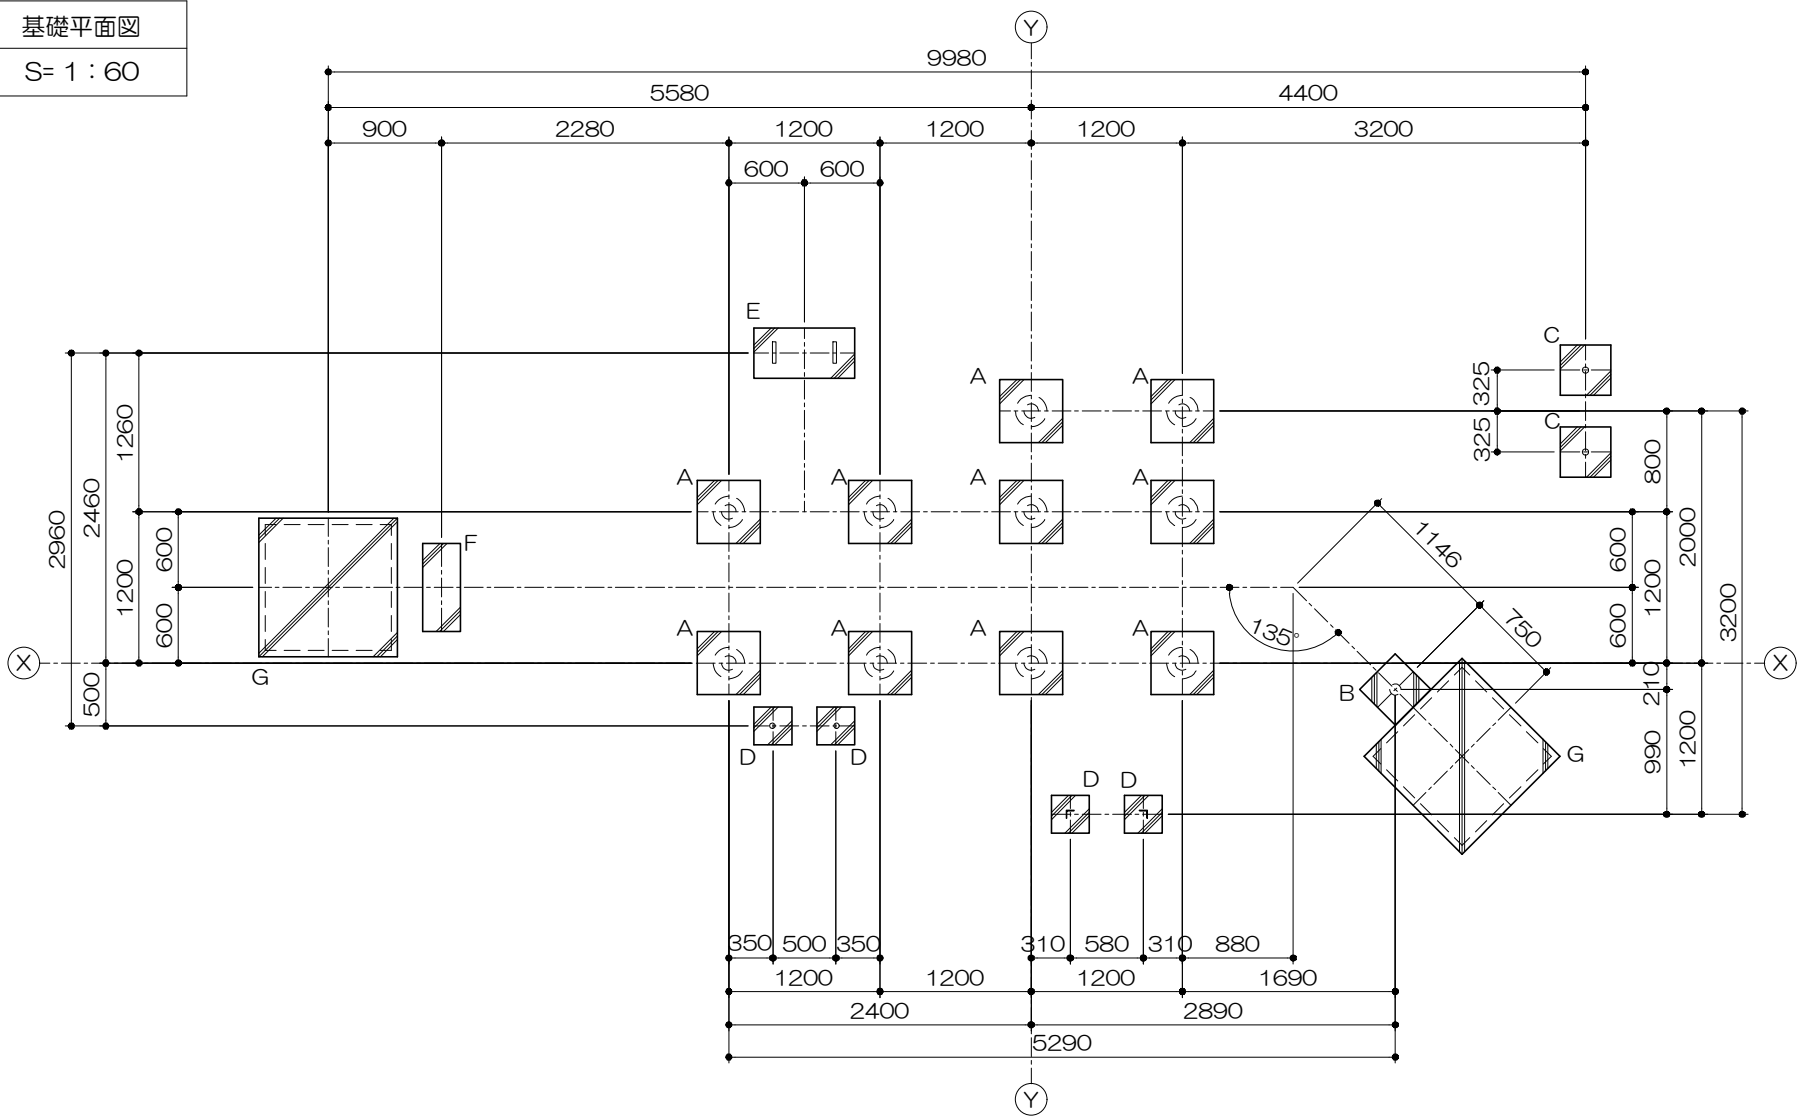

基礎リスト
S= 1 : 40

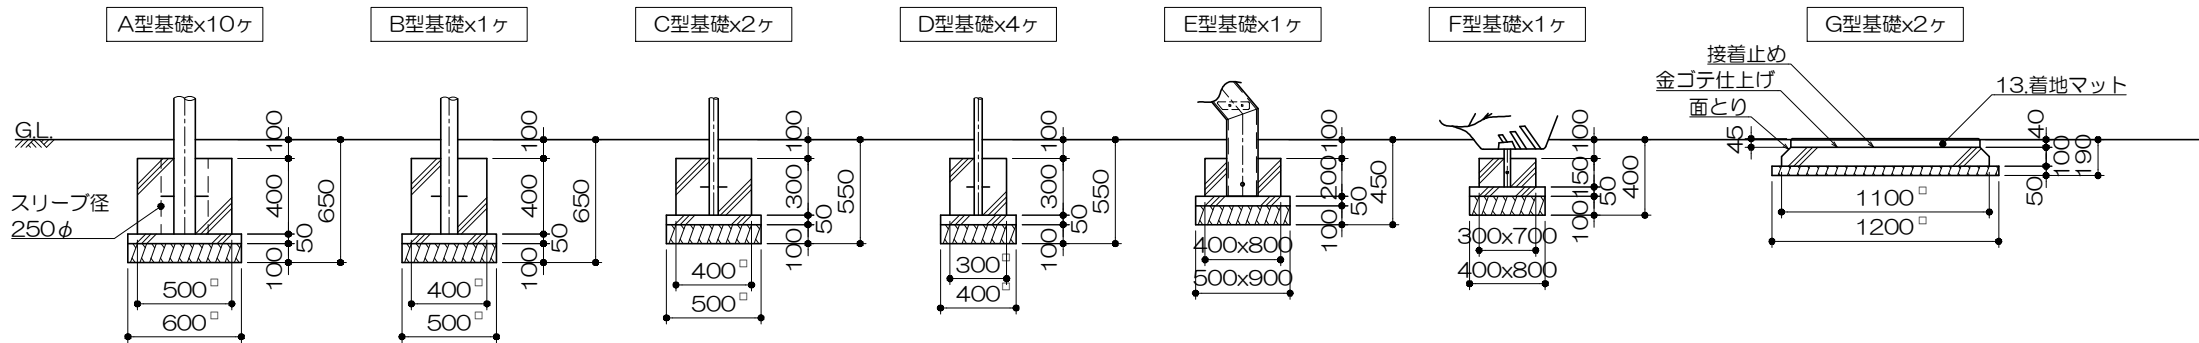

PG33-SC212+マット付

プチハウス
S=図示 (1)

特記事項 (1)
塗装 下地：ジンクロメートメッキ（スーパースチール部は除く）
下塗：特殊エポキシ樹脂系プライマー塗装
仕上：合成樹脂高温焼付塗装
ボルト・ナットは全てジンクロメートメッキとする。
スーパースチールは高耐食メッキ材とする。
滑止めは、米ヒバ材半丸太（無処理）とし、
珪水性T-WPステイン塗装仕上とする。
樹脂製スライダー部分については、素材及び製作方法の特性上、
形状寸法が若干異なる場合があります。
製品は、ISO9001・ISO14001両規格認証取得企業で
製造された製品とする。
製品は、SP表示認定企業で製造された製品とする。
製品は、（一社）日本公園施設業協会・団体賠償責任保険に
加入した製品とする。
製品は、（一社）日本公園施設業協会が策定した
「遊具の安全に関する規準（JPFA-SP-S：2024）」に
適合した製品とする。
製品の対象年齢は、3～6歳とする。

安全領域範囲
S= 1 : 200

