


平面図
S=1:100

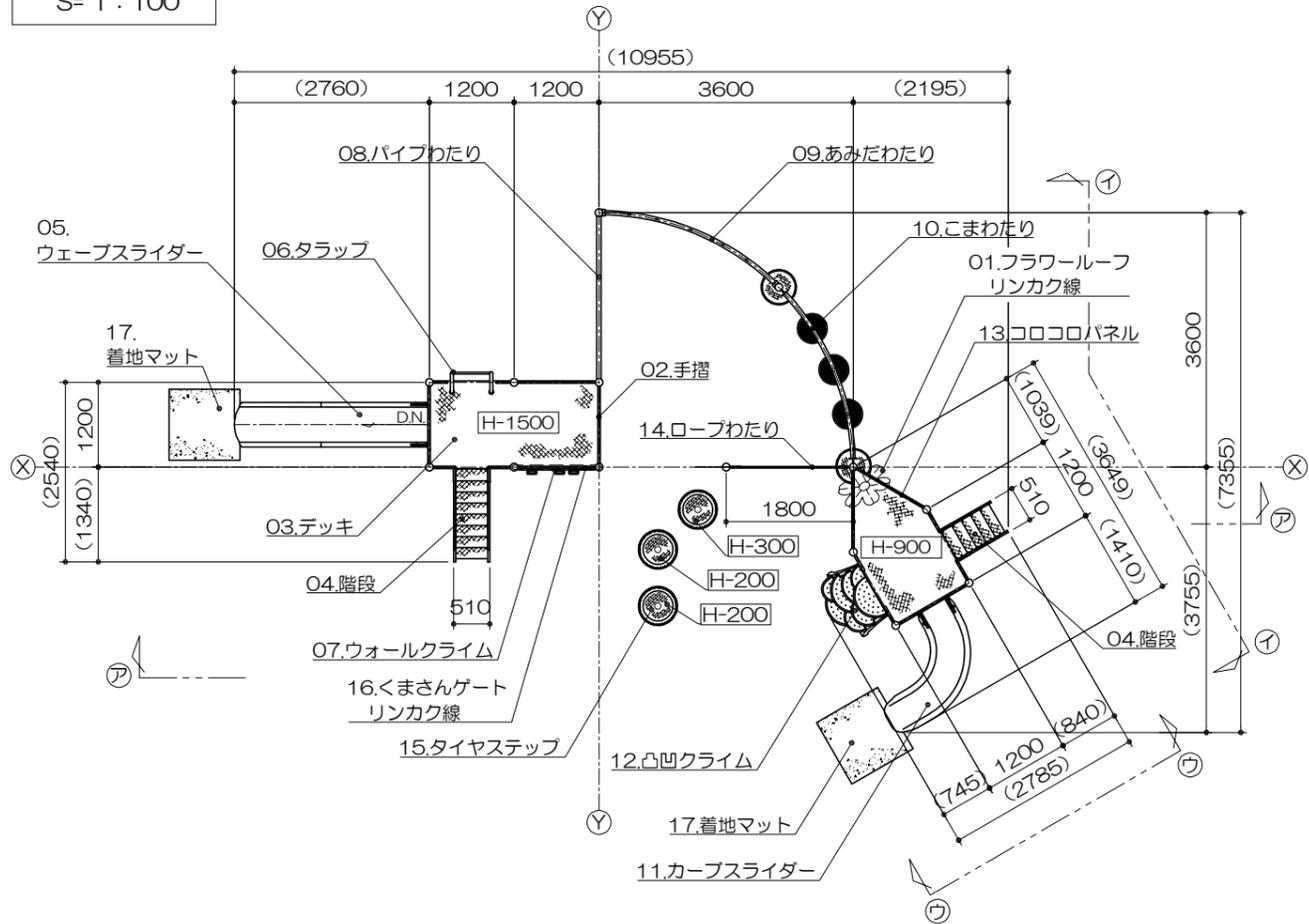


PG33-SC308+マット付
森のくるくるサーキット
S=図示 (EK)


特記事項 (2)
 塗装 下地: ジンクロメートメッキ (スーパースチール部を除く)
 下塗: 特殊エポキシ樹脂系プライマー塗装
 仕上: 合成樹脂高温焼付塗装
 ボルト・ナットは、全てジンクロメートメッキとする。
 スーパースチールは高耐食メッキ材とする。
 樹脂製スライダー部分については、素材及び製作方法の特性上、
 形状寸法が若干異なる場合があります。
 製品は、ISO9001・ISO14001両規格認証取得企業で
 製造された製品とする。
 製品は、SP表示認定企業で製造された製品とする。
 製品は、(一社)日本公園施設業協会・団体賠償責任保険に
 加入した製品とする。
 製品は、(一社)日本公園施設業協会が策定した
 「遊具の安全に関する規準 (JPFA-SP-S:2024)」に
 適合した製品とする。
 製品の対象年齢は、3~6歳とする。

アイテムリスト			
No	アイテム名	主要部材	数量
01	フラワーローフ	低密度ポリエチレン樹脂回転成型品 (Po) ピンク	1 基
02	手摺	手摺: 27.2φ 手摺子: RB-13φ	- 基
03	デッキ	C・PL-3.2t	- 基
04	階段	手摺: 27.2φ ささら: PL-3.2t曲げ加工品 (スーパースチール) 踏 板: C・PL 曲げ加工品 (溶融亜鉛メッキ仕上・無塗装)	2 基
05	ウェーブスライダー	低密度ポリエチレン樹脂回転成型品 (Po) 黄	1 基
06	タラップ	27.2φ	1 基
07	ウォールクライム	高密度ポリエチレン樹脂板 (GR) t=19mm アルミ製握り x7ヶ	1 基
08	パイプわたり	27.2φ	1 基
09	あみだわたり	7.0φメッキチェーン (無塗装) 27.2φ	1 基
10	こまわたり	高密度ポリエチレン樹脂板 (RE / YL / BL) t=19mm	1 基
11	カーブスライダー	低密度ポリエチレン樹脂回転成型品 (S) 黄	1 基
12	凸凹クライム	低密度ポリエチレン樹脂回転成型品 (Po) 緑	1 基
13	ココロボネル	高密度ポリエチレン樹脂板 (黄・黒・黄) t=19mm	1 基
14	ロープわたり	コンパウンドロープ 20φ (赤)	1 基
15	タイヤステップ	本体: タイヤ 支柱: 溶融亜鉛メッキ仕上・無塗装	3 基
16	くまさんゲート	PL-2.3t カッティングシート貼り	1 基
17	着地マット	弾性ゴム製 t=45mm (MO04・GR)	2 枚


ア-ア 矢視図
S=1:100

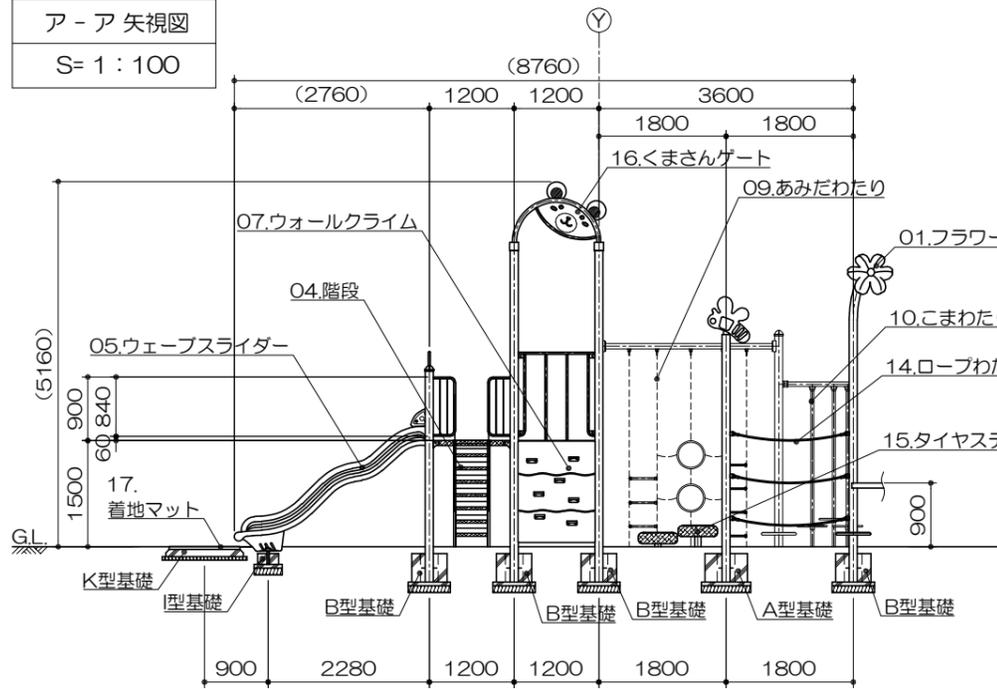

イ-イ 矢視図
S=1:100

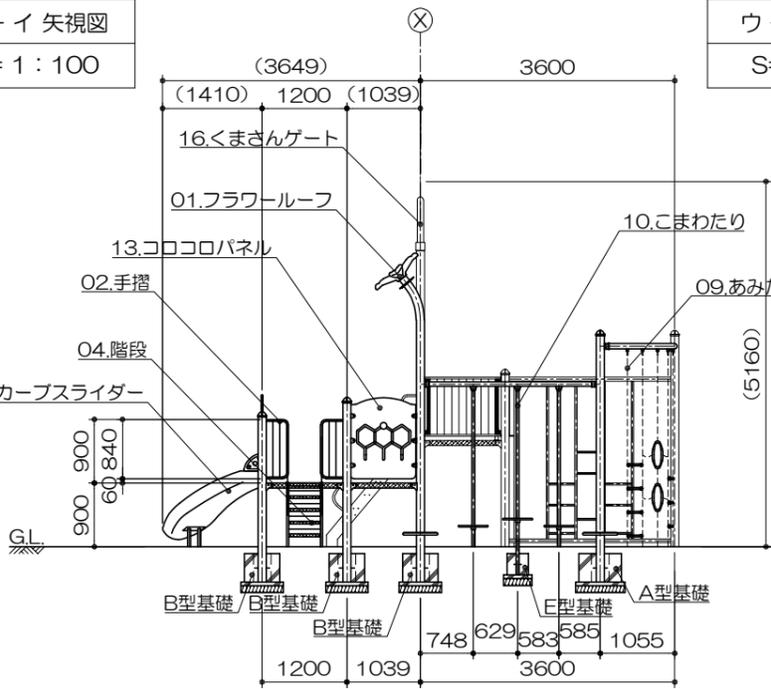


ウ-ウ 矢視図
S=1:100

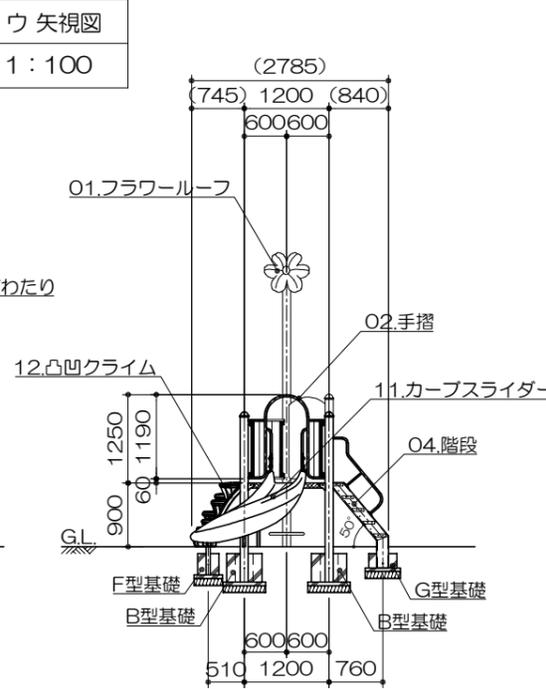


基礎平面図

S= 1 : 100

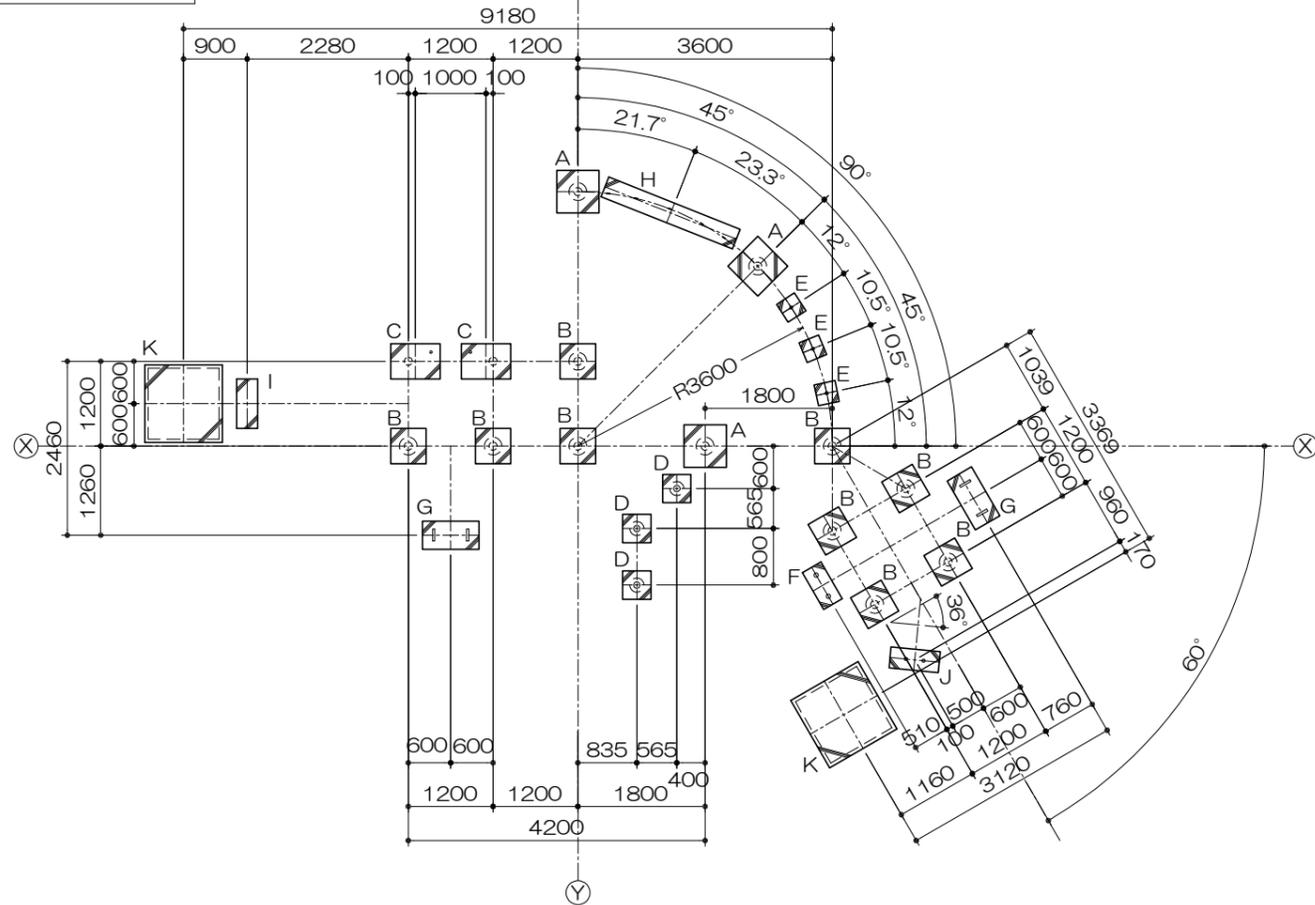

基礎リスト

S= 1 : 60

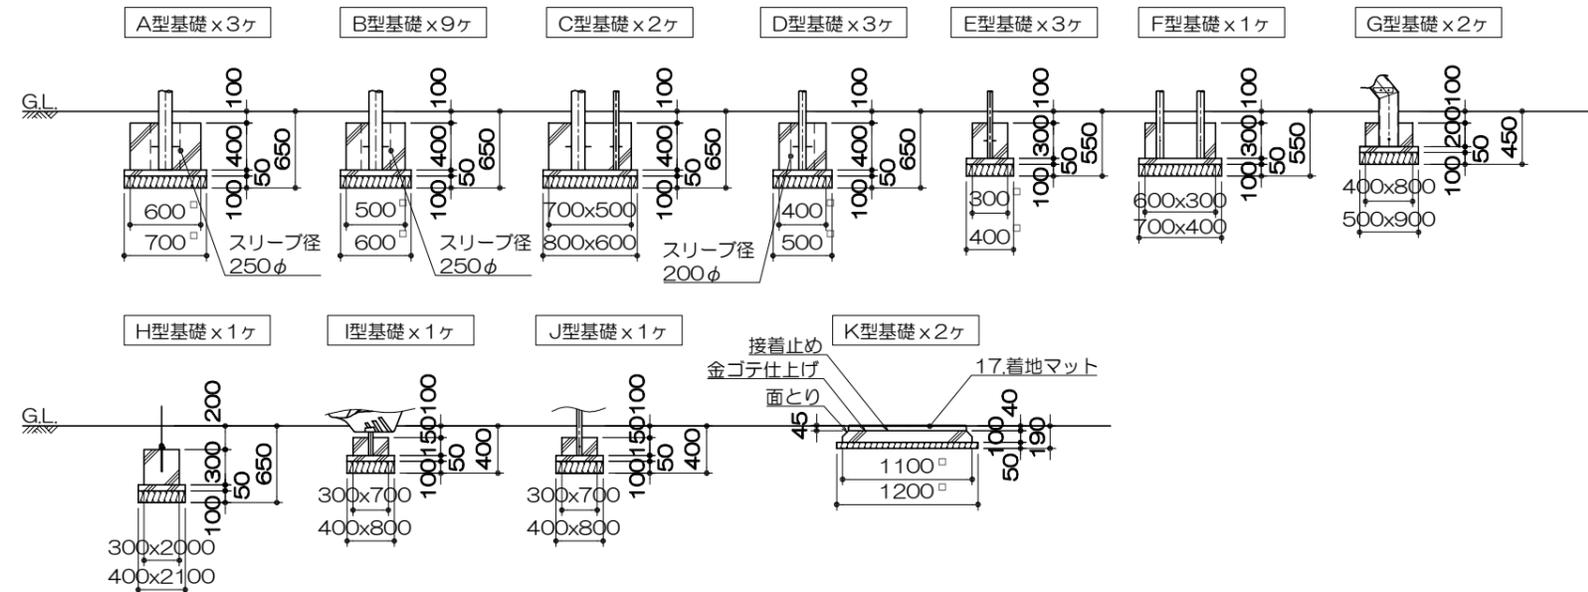

PG33-SC308+マット付

森のくるくるサーキット

S=図示 (EK)

安全領域範囲

S= 1 : 200

