



平面图
S= 1 : 100

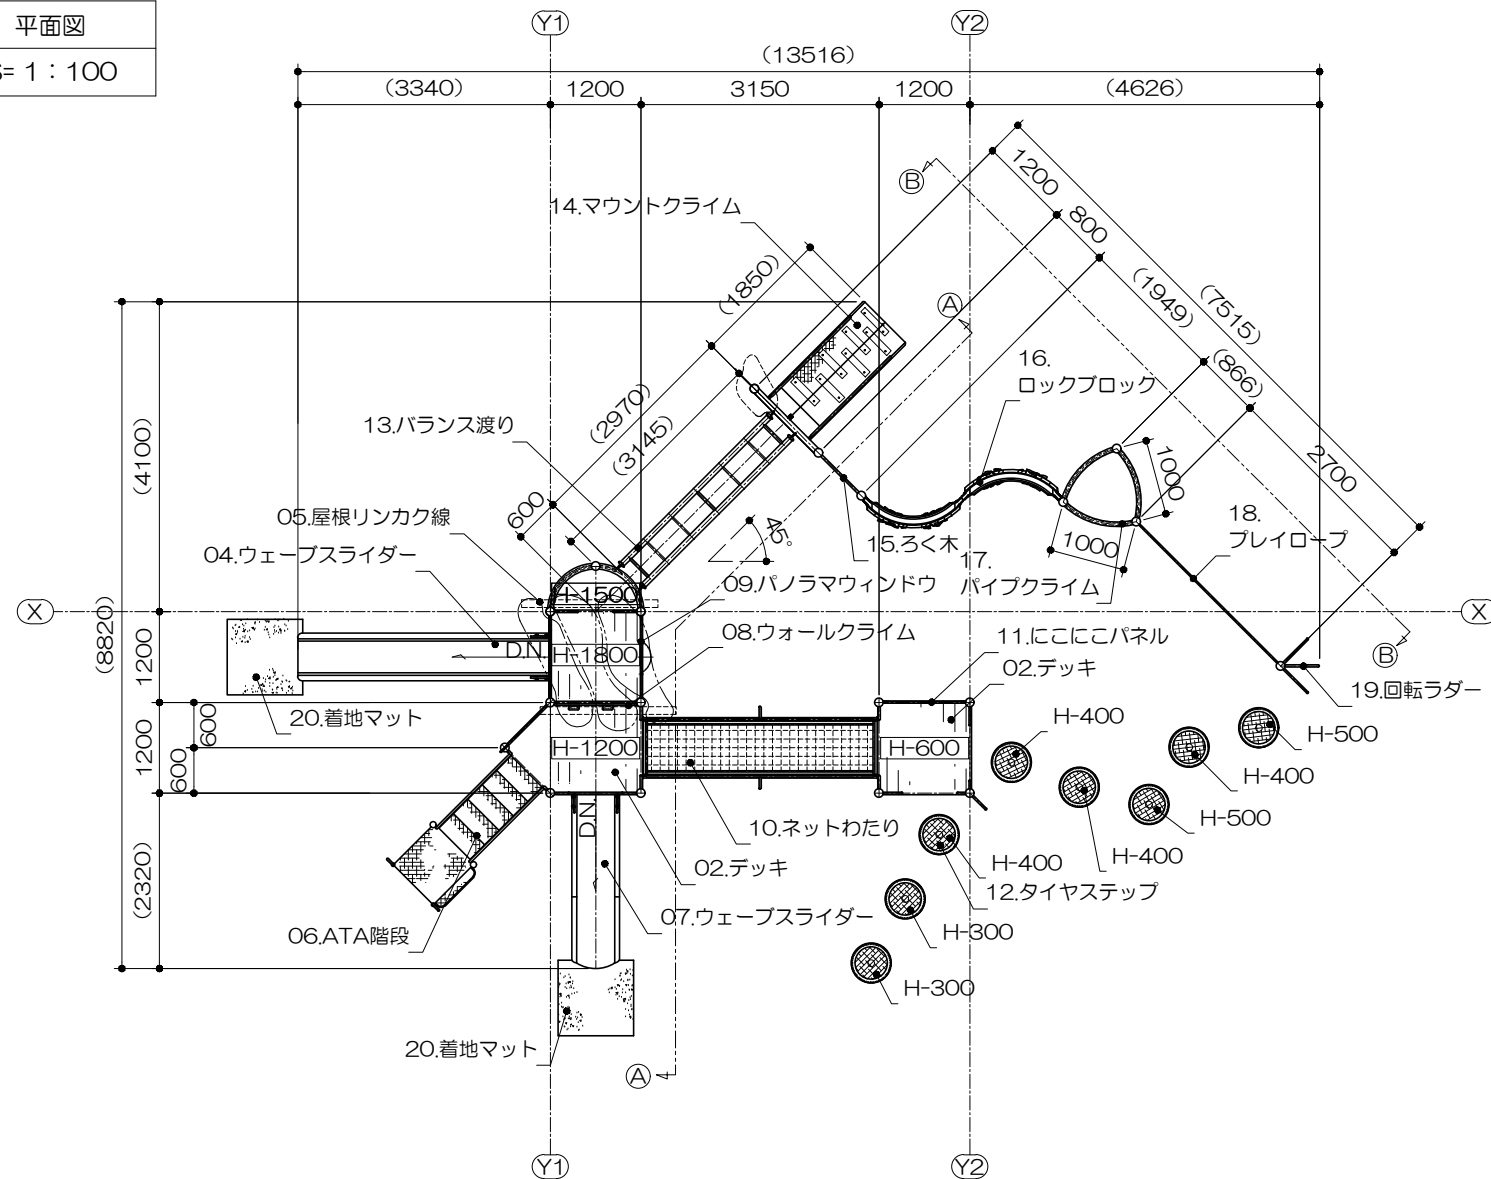


アイテムリスト			
No	アイテム名	主要材料	数量
01	旗（固定式）	PL-2.3t（EGHC）	1
02	デッキ	イベ材 t=29mm	-
03	手摺	27.2φ RB-13φ	-
04	ウェーブスライダー	低密度ポリエチレン樹脂回転成型品（G）赤	1
05	屋根	HPL t=15mm（RE）	1
06	ATA階段	手摺：27.2φ 踏板：C・PL-3.2t（塗装仕上）	1
07	ウェーブスライダー	低密度ポリエチレン樹脂回転成型品（Po）赤	1
08	ウォールクライム	高密度ポリエチレン樹脂板（AB）t=19mm	1
09	パノラマウィンドウ	高密度ポリエチレン樹脂板（YL）t=19mm	1
10	ネットわたり	テトロンネット 16φ 115角目（黄）	1
11	にこにこパネル	高密度ポリエチレン樹脂板（RE）t=19mm	1
12	タイヤステップ	タイヤ	8
13	バランス渡り	桁：76.3φ 7φメッキチェーン（無塗装）	1
14	マウントクライム	C・PL-3.2t 米ヒバ材半丸丸90φ	1
15	ろく木	34.0φ	1
16	ロックブロック	低密度ポリエチレン樹脂回転成型品（Pw）ブラウン	1
17	パイプクライム	34.0φ	1
18	プレイロープ	コンパウンドロープ 20φ（赤）	1
19	回転ラダー	27.2φ	1
20	着地マット	（M004・GR）弾性ゴム製 t=45mm	2


立面图
S= 1 : 100

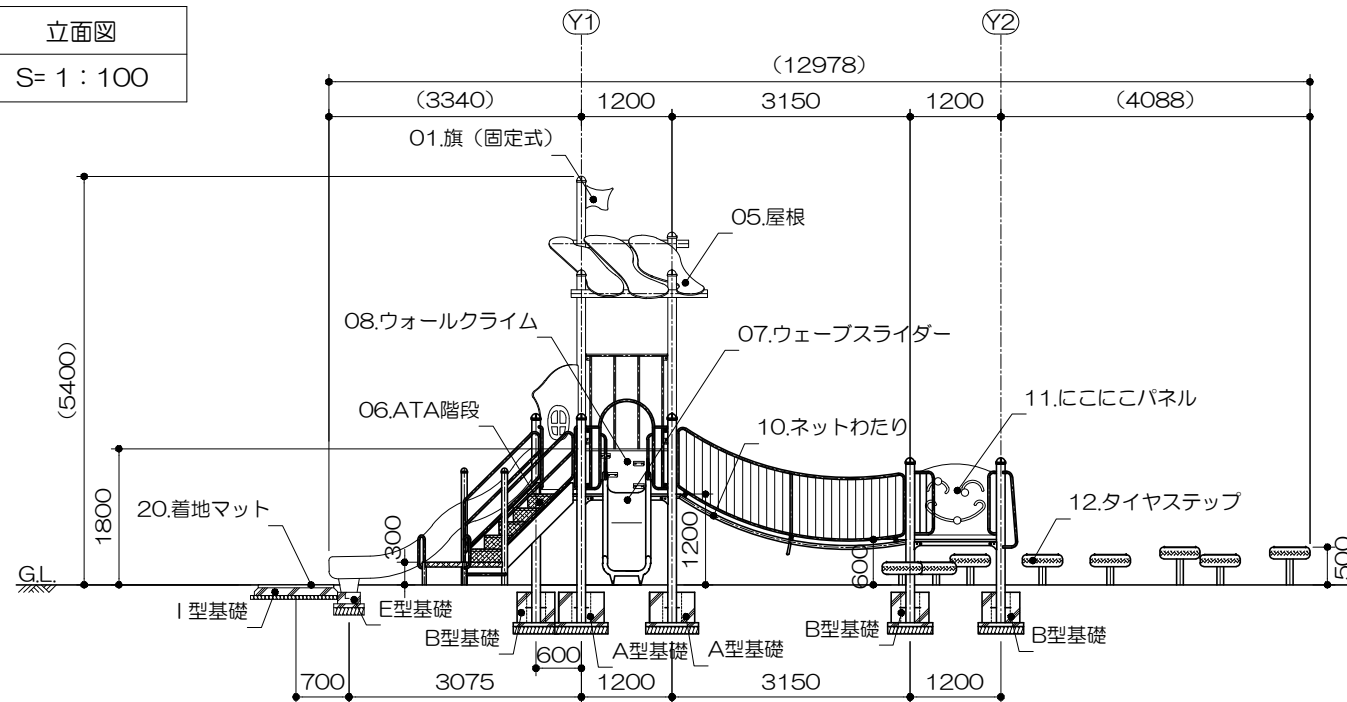


S= 1 : 100

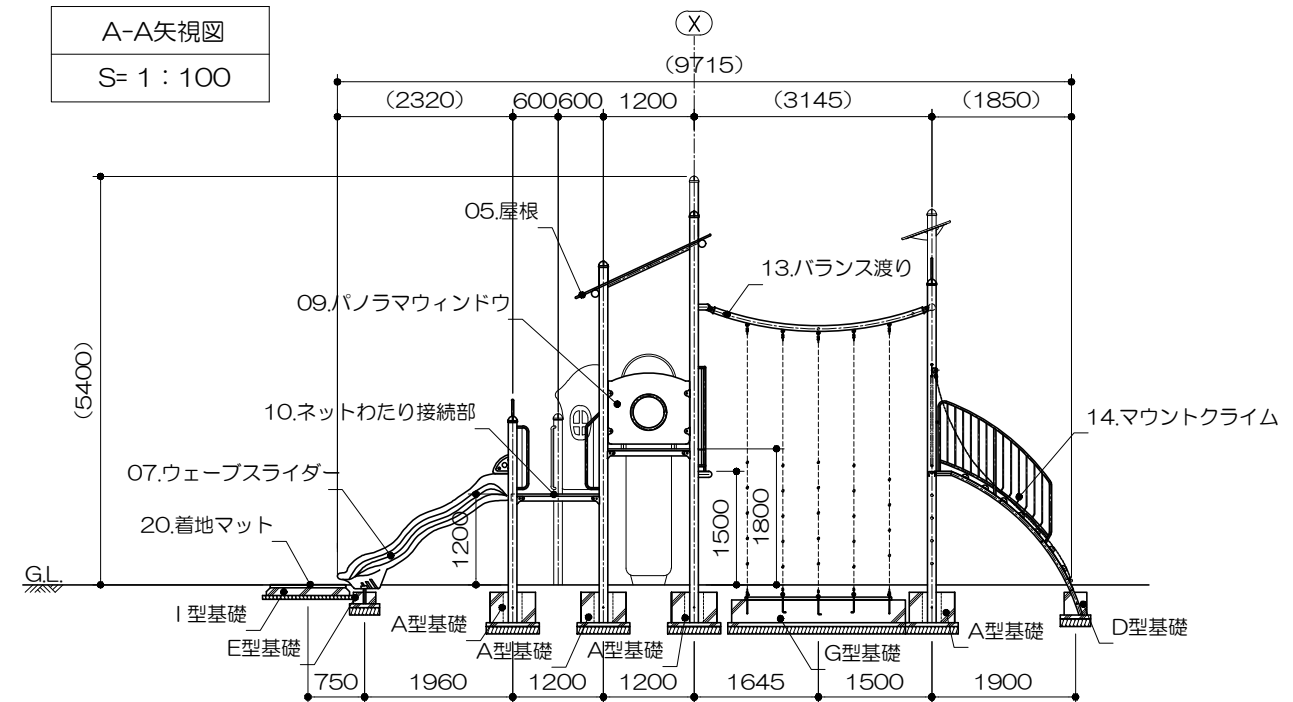


基礎平面図
S= 1 : 100

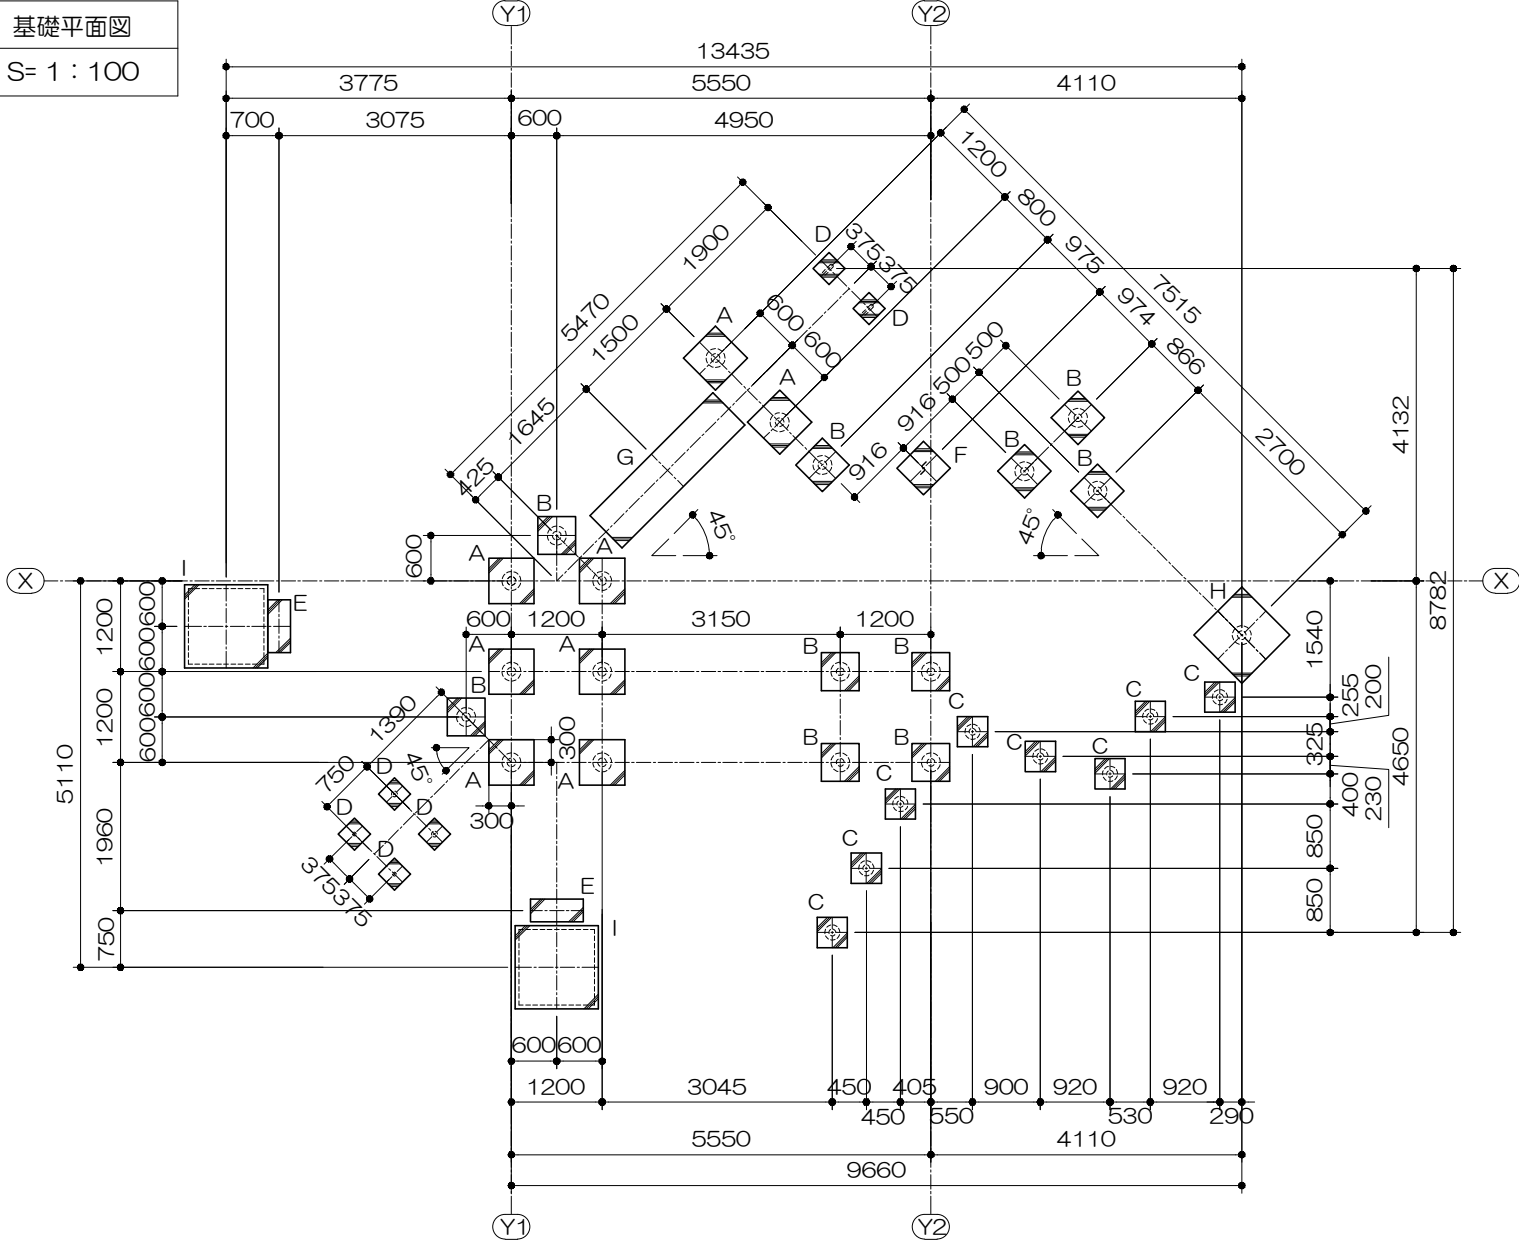

B-B矢視図
S= 1 : 100

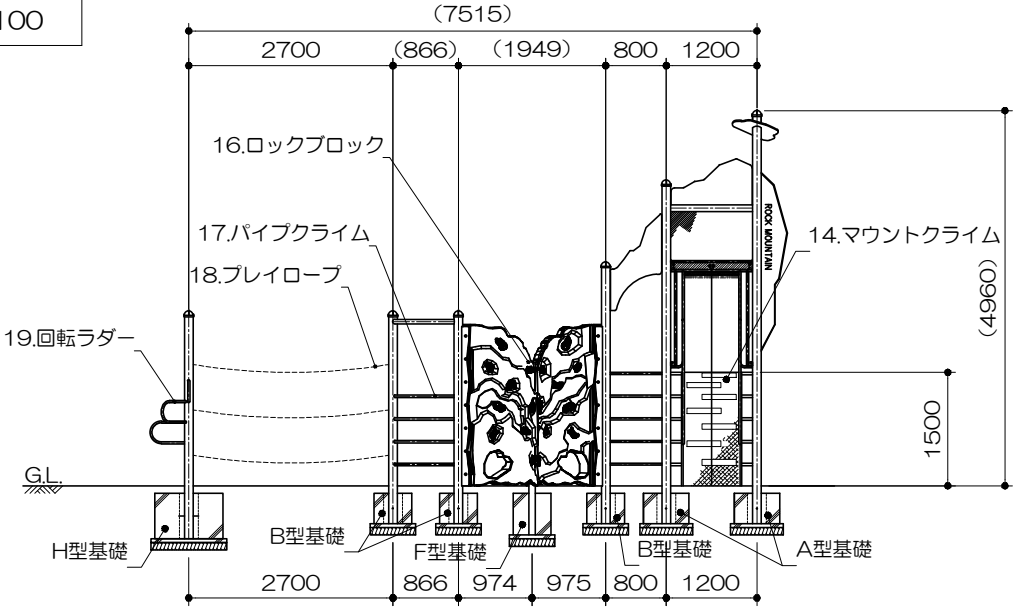

安全領域範囲
S= 1 : 200

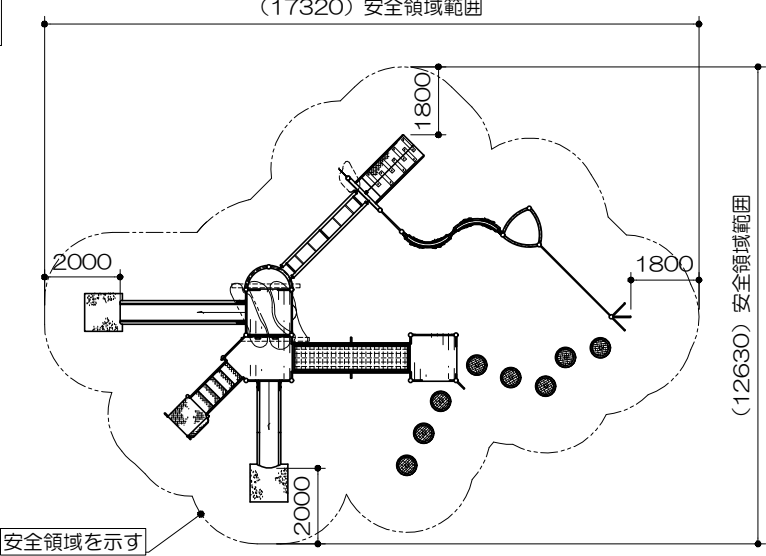

PG33-SC502+マット付

キッズ冒険コンビ
S=図示 (K)

特記事項 (1)
塗装 下地: ジンクロメートメッキ
下塗: 特殊エポキシ樹脂系プライマー塗装
仕上: 合成樹脂高温焼付塗装
ボルト・ナットは全てジンクロメートメッキとする。
デッキ材はイベ材 (無処理) とし、珪水性T-WPステイン塗装仕上とする。
滑り止めは米ヒバ材 (無処理) とし、珪水性T-WPステイン塗装仕上とする。
樹脂製スライダー部分については、素材及び製作方法の特性上、
形状寸法が若干異なる場合があります。
製品は、ISO9001・ISO14001両規格認証取得企業で製造された製品とする。
製品は、SP表示認定企業で製造された製品とする。
製品は、(一社) 日本公園施設業協会・団体賠償責任保険に加入した製品とする。
製品は、(一社) 日本公園施設業協会が策定した
「遊具の安全に関する規準 (JPFA-SP-S: 2024)」に適合した製品とする。
製品の対象年齢は、6~12歳とする。

基礎リスト
S= 1 : 50

