


平面図
S= 1 : 100

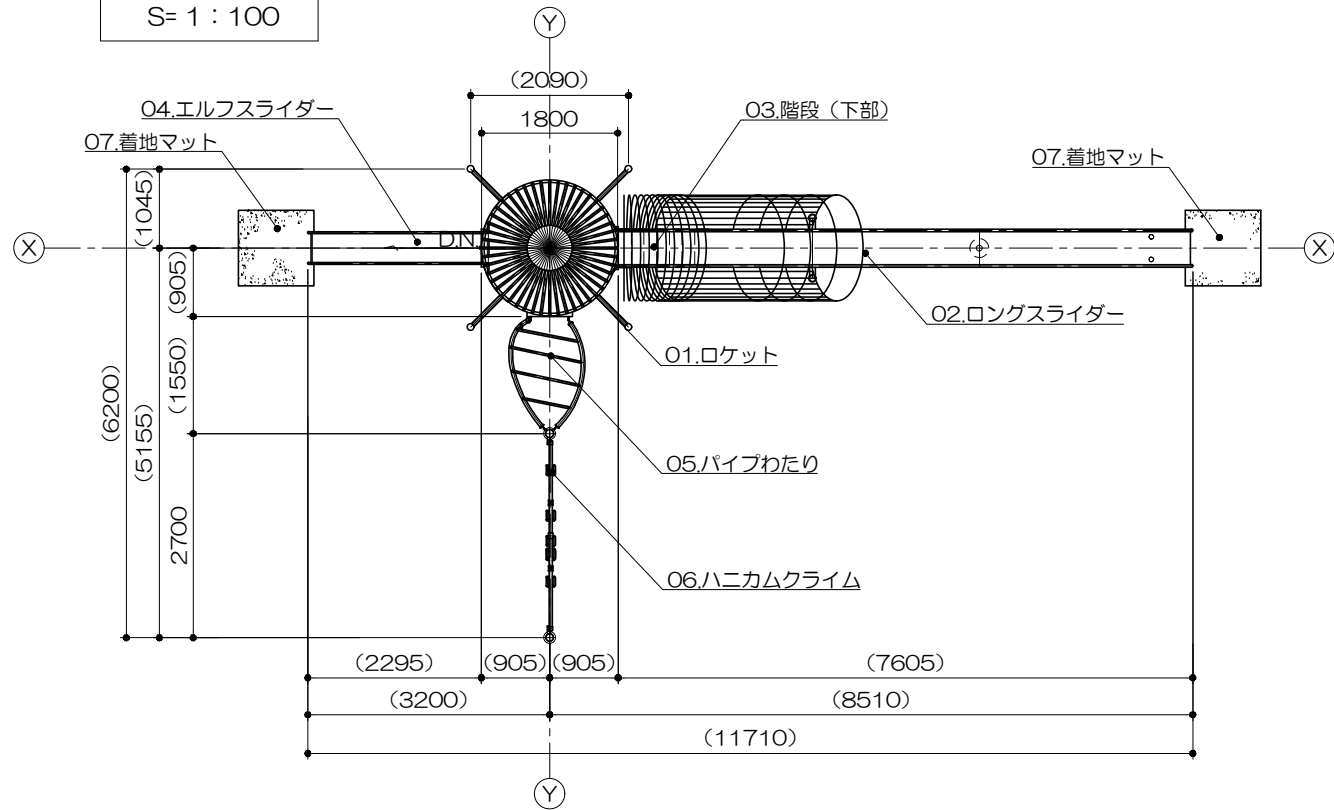

PG33-SC506+マット付


ロケット	
S=図示	(Z)

特記事項 (1)
塗装 下地：ジンクロメートメッキ（スーパースチール部は除く）
下塗：特殊エポキシ樹脂系プライマー塗装
仕上：[合成樹脂高温焼付塗装]
合成樹脂常温乾燥塗装
ボルト・ナットは全てジンクロメートメッキとする。
スーパースチールは高耐食メッキ材とする。
樹脂製スライダー部分については、素材及び製作方法の特性上、
形状寸法が若干異なる場合があります。
製品は、ISO9001・ISO14001両規格認証取得企業で製造された製品とする。
製品は、SP表示認定企業で製造された製品とする。
製品は、（一社）日本公園施設業協会・団体賠償責任保険に加入した製品とする。
製品は、（一社）日本公園施設業協会が策定した
「遊具の安全に関する規準（JPFA-SP-S：2024）」に適合した製品とする。
製品の対象年齢は、6～12歳とする。


アイテムリスト

No	アイテム名	主要部材	数量	
01	ロケット	114.3φ	-	基
02	ロングスライダー	滑り面：ステンレス鋼板（H.L.仕上・無塗装） 手 摺：34.0φ 側 板：鋼板（E・G・H・C）	-	基
03	階段	手 摺：27.2φ ささら：PL-3.2t曲げ加工品（スーパースチール） 踏 板：C・PL 曲げ加工品 （溶融亜鉛メッキ仕上・無塗装）	-	基
04	エルフスライダー	滑り面：ステンレス鋼板（H.L.仕上・無塗装） 手 摺：27.2φ 側 板：鋼板（スーパースチール）	1	基
05	パイプわたり	48.6φ 27.2φ	1	基
06	ハニカムクライム	42.7φ	1	基
07	着地マット	弾性ゴム製 t=45mm（MOO4・GR）	2	枚


立面図
S= 1 : 100

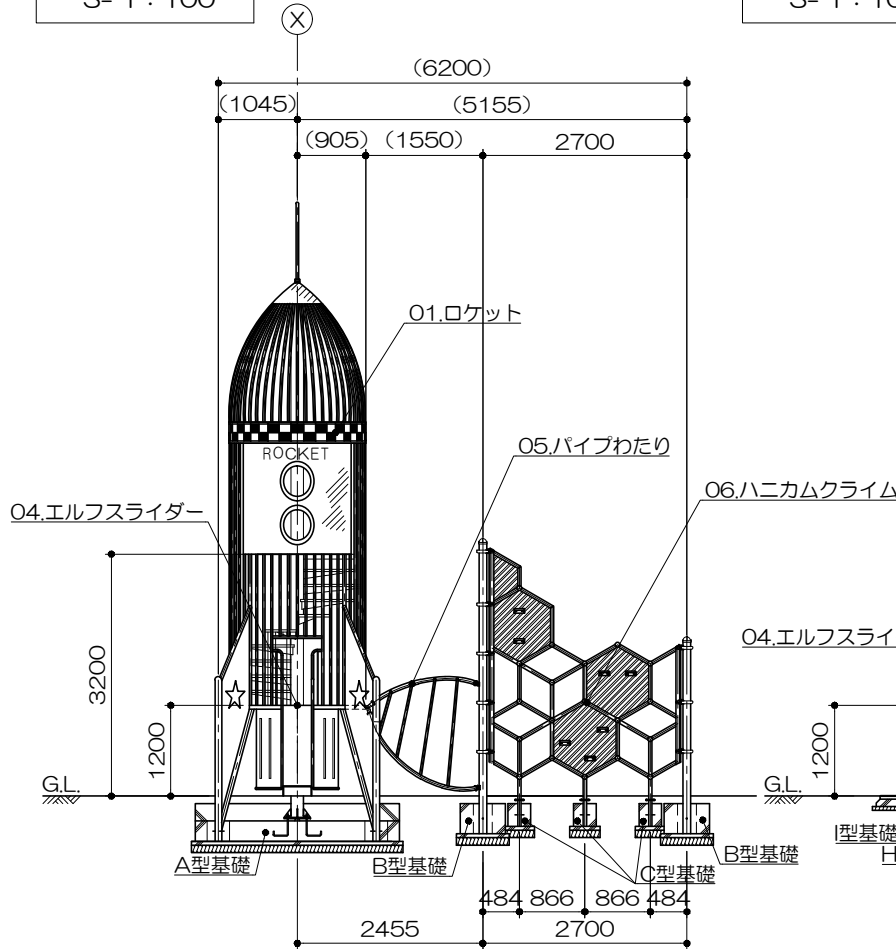


立面図
S= 1 : 100

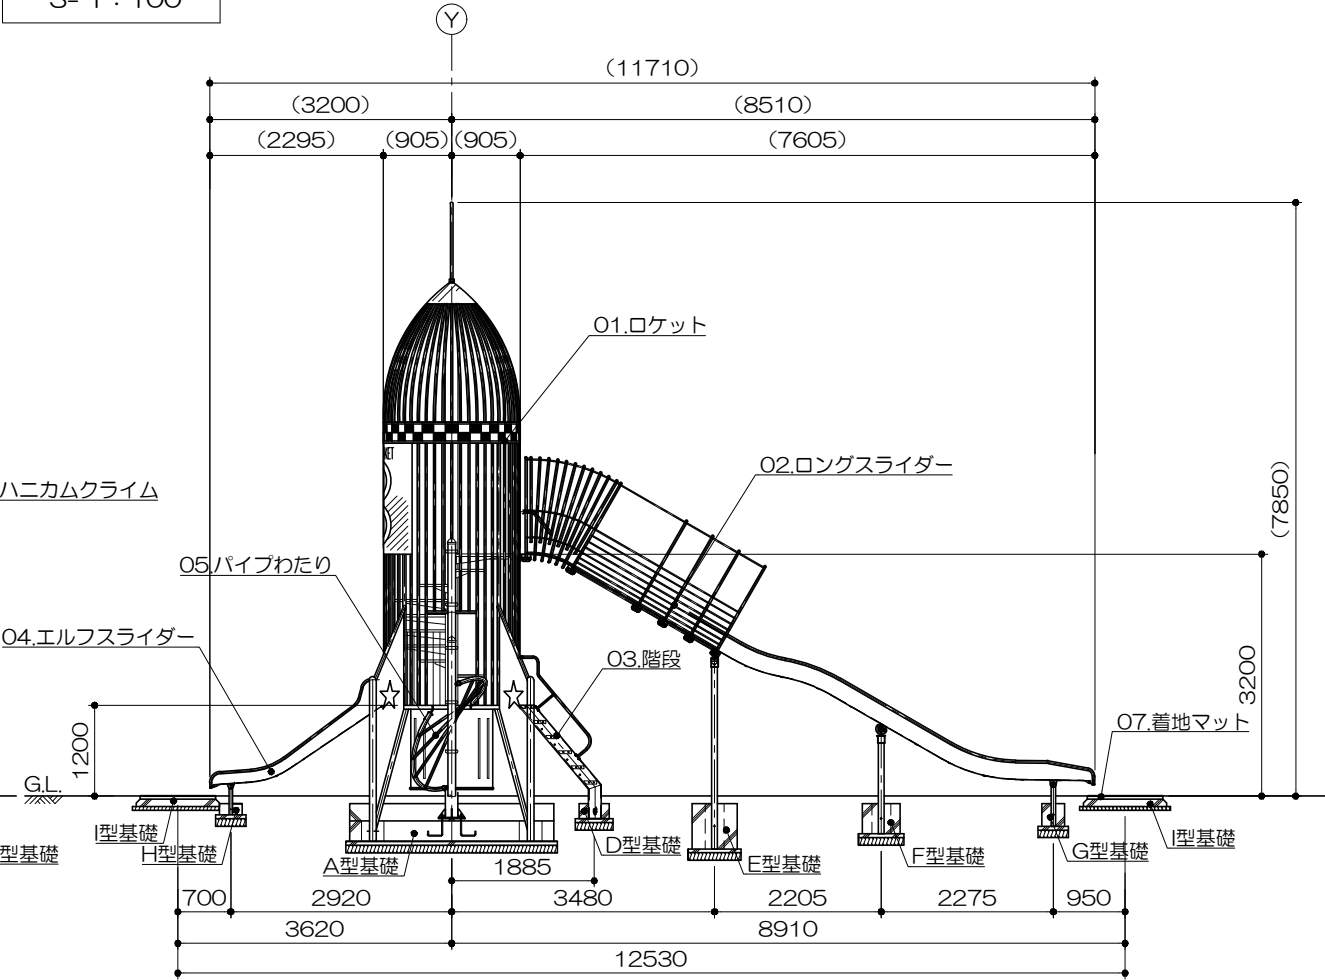


基礎平面図
S= 1 : 100

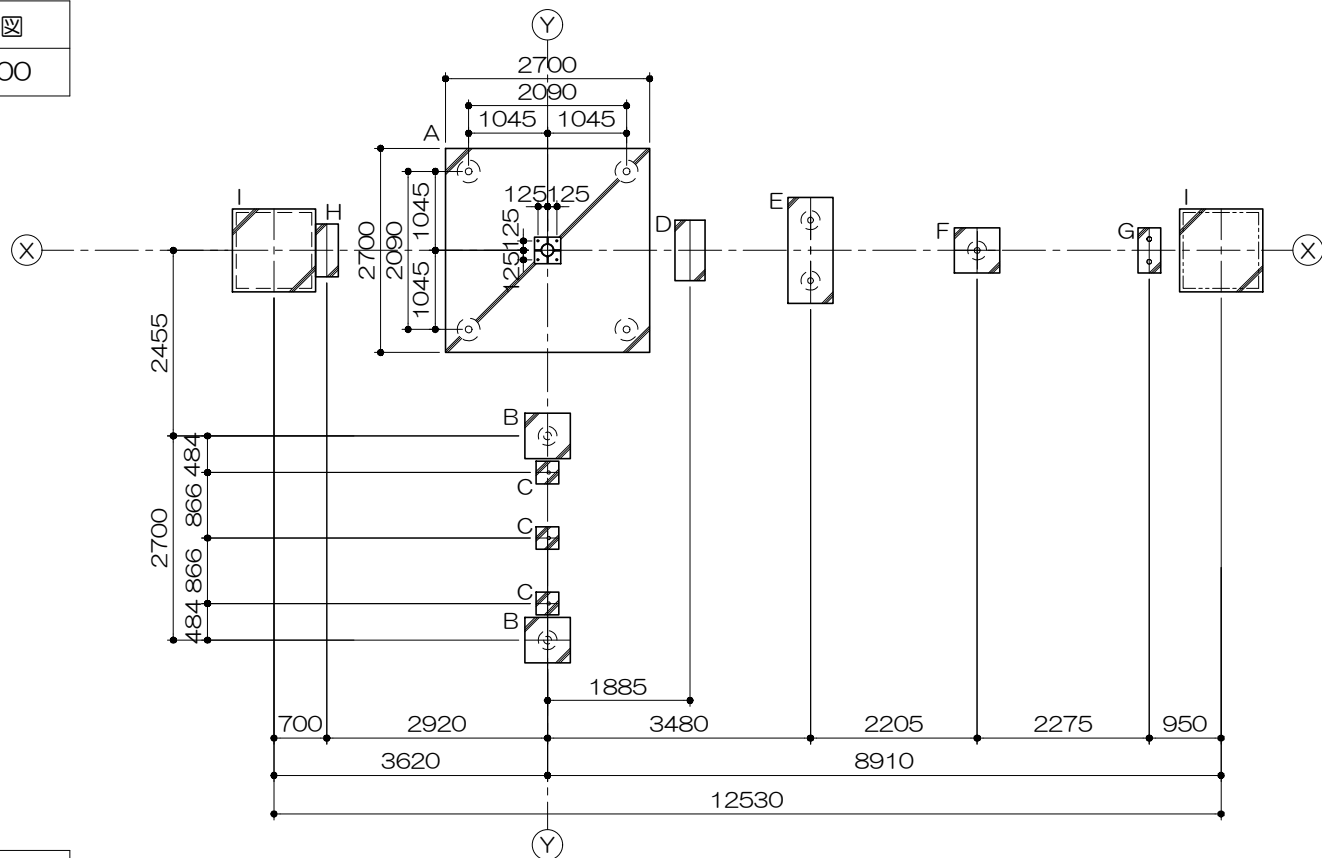

アンカープラン
S= 1 : 20

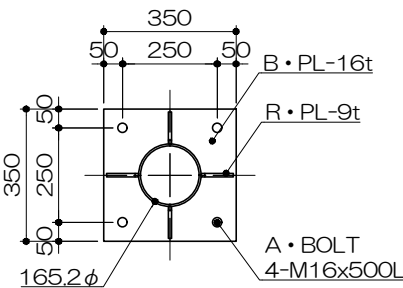

基礎リスト
S= 1 : 40

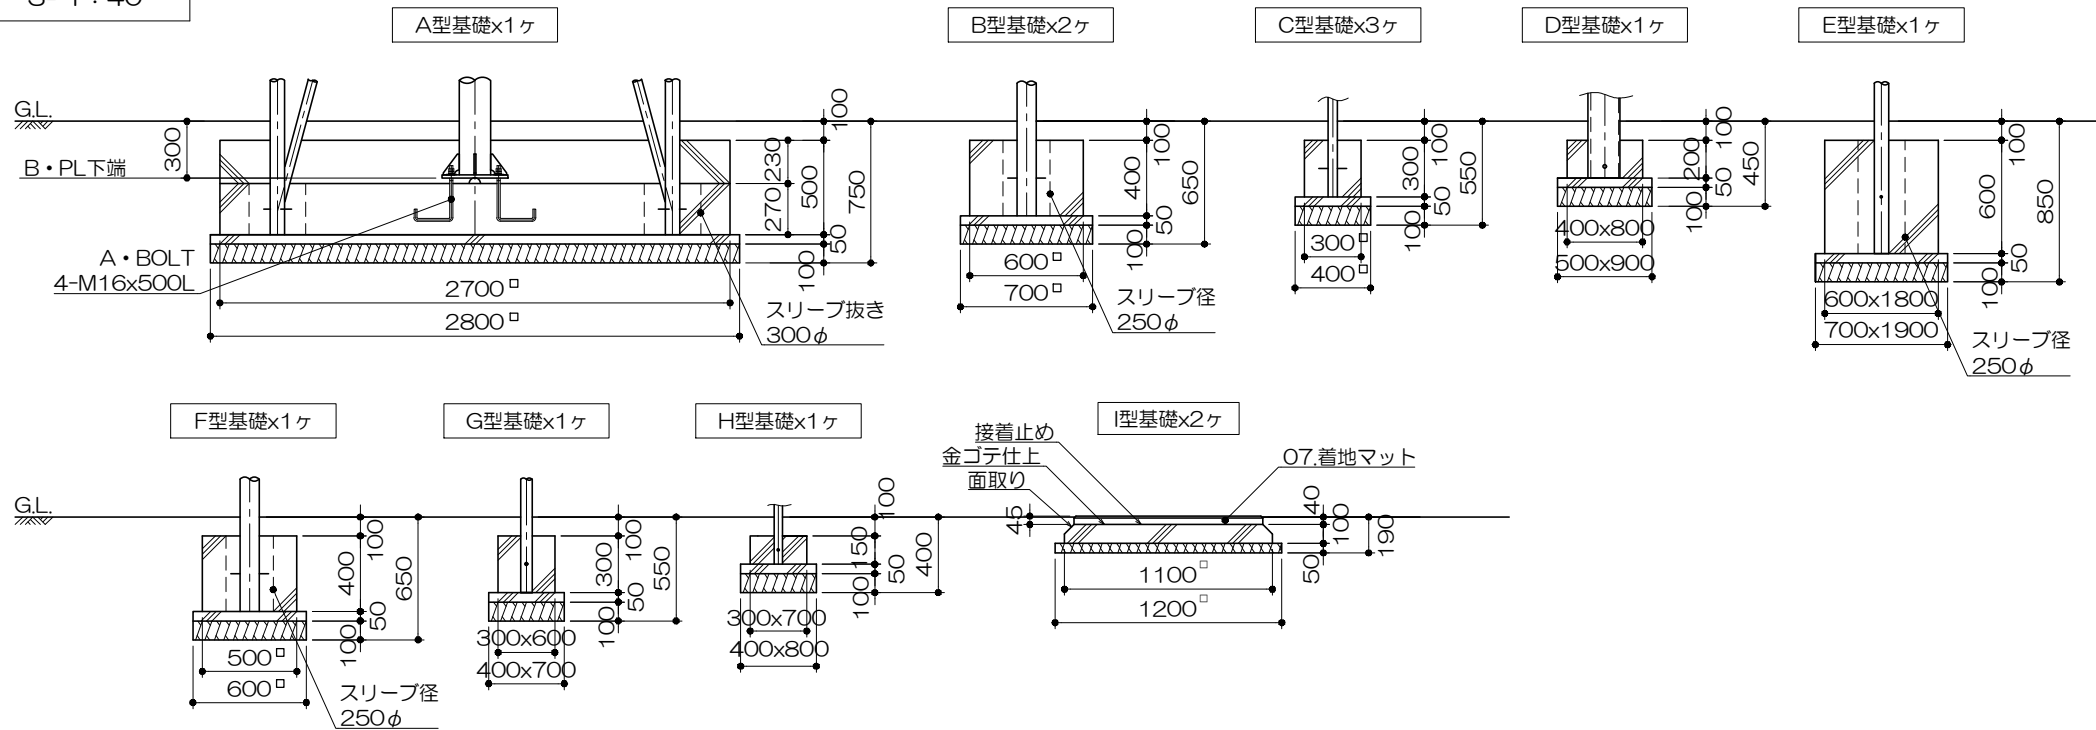

PG33-SC506+マット付

ロケット
S=図示 (Z)

特記事項 (1)

塗装 下地: ジンクロメートメッキ (スーパースチール部は除く)

下塗: 特殊エポキシ樹脂系プライマー塗装

仕上: [合成樹脂高温焼付塗装]

合成樹脂常温乾燥塗装

ボルト・ナットは全てジンクロメートメッキとする。

スーパースチールは高耐食メッキ材とする。

製品は、ISO9001・ISO14001両規格認証取得企業で製造された製品とする。

製品は、SP表示認定企業で製造された製品とする。

製品は、(一社)日本公園施設業協会・団体賠償責任保険に加入した製品とする。

製品は、(一社)日本公園施設業協会が策定した

「遊具の安全に関する規準 (JPFA-SP-S : 2024)」に適合した製品とする。

製品の対象年齢は、6~12歳とする。

基礎平面図
S= 1 : 200

