

PG33-SCP012+マット付

キリンチャレンジ

S=図示 (L)

特記事項 (1)

塗装 下地：ジंकロメートメッキ（スーパースチール部を除く）
下塗：特殊エポキシ樹脂系プライマー塗装
仕上：合成樹脂高温焼付塗装


ボルト・ナットは、全てジंकロメートメッキとする。
スーパースチールは、高耐食メッキ材とする。
階滑り止めは、米ヒバ材半丸太（無処理）とし、澆水性T-WPステイン塗装仕上とする。
樹脂製スライダー部分については、素材及び製作方法の特性上、
形状寸法が若干異なる場合があります。
製品は、ISO9001・ISO14001両規格認証取得企業で製造された製品とする。
製品は、SP表示認定企業で製造された製品とする。
製品は、（一社）日本公園施設業協会・団体賠償責任保険に加入した製品とする。
製品は、（一社）日本公園施設業協会が策定した
「遊具の安全に関する規準（JPFA-SP-S：2024）」に適合した製品とする。
製品の対象年齢は、6～12歳とする。

アイテムリスト

No	アイテム名	主要部材	数量
01	支柱	114.3φ	- 基
02	手摺	手 摺：27.2φ 手摺子：RB-13φ	- 基
03	デッキ	C・PL-3.2t	- 基
04	階段	手 摺：27.2φ ささら：PL-3.2t曲げ加工品（スーパースチール） 踏 板：C・PL曲げ加工品 （溶融亜鉛メッキ仕上・無塗装）	1 基
05	ウェーブスライダー	低密度ポリエチレン樹脂回転成型品（G）赤	1 基
06	ウォールクライム	高密度ポリエチレン樹脂板（YL）t=19mm	1 基
07	クライム	床 板：C・PL-3.2t 手 摺：27.2φ 滑り止め：米ヒバ材半丸太90φ	1 基
08	パノラマウィンドウ	高密度ポリエチレン樹脂板（GR）t=19mm	1 基
09	こまわたり	高密度ポリエチレン樹脂板（RE / YL / BL）t=19mm	1 基
10	ストレートスライダー	低密度ポリエチレン樹脂回転成型品（TPo）黄	1 基
11	凸凹クライム	低密度ポリエチレン樹脂回転成型品（Po）緑	1 基
12	窓パネル	高密度ポリエチレン樹脂板（黄・黒・黄）t=19mm	1 基
13	着地マット	弾性ゴム製 t=45mm（M004・GR）	2 枚


平面図

S= 1 : 60

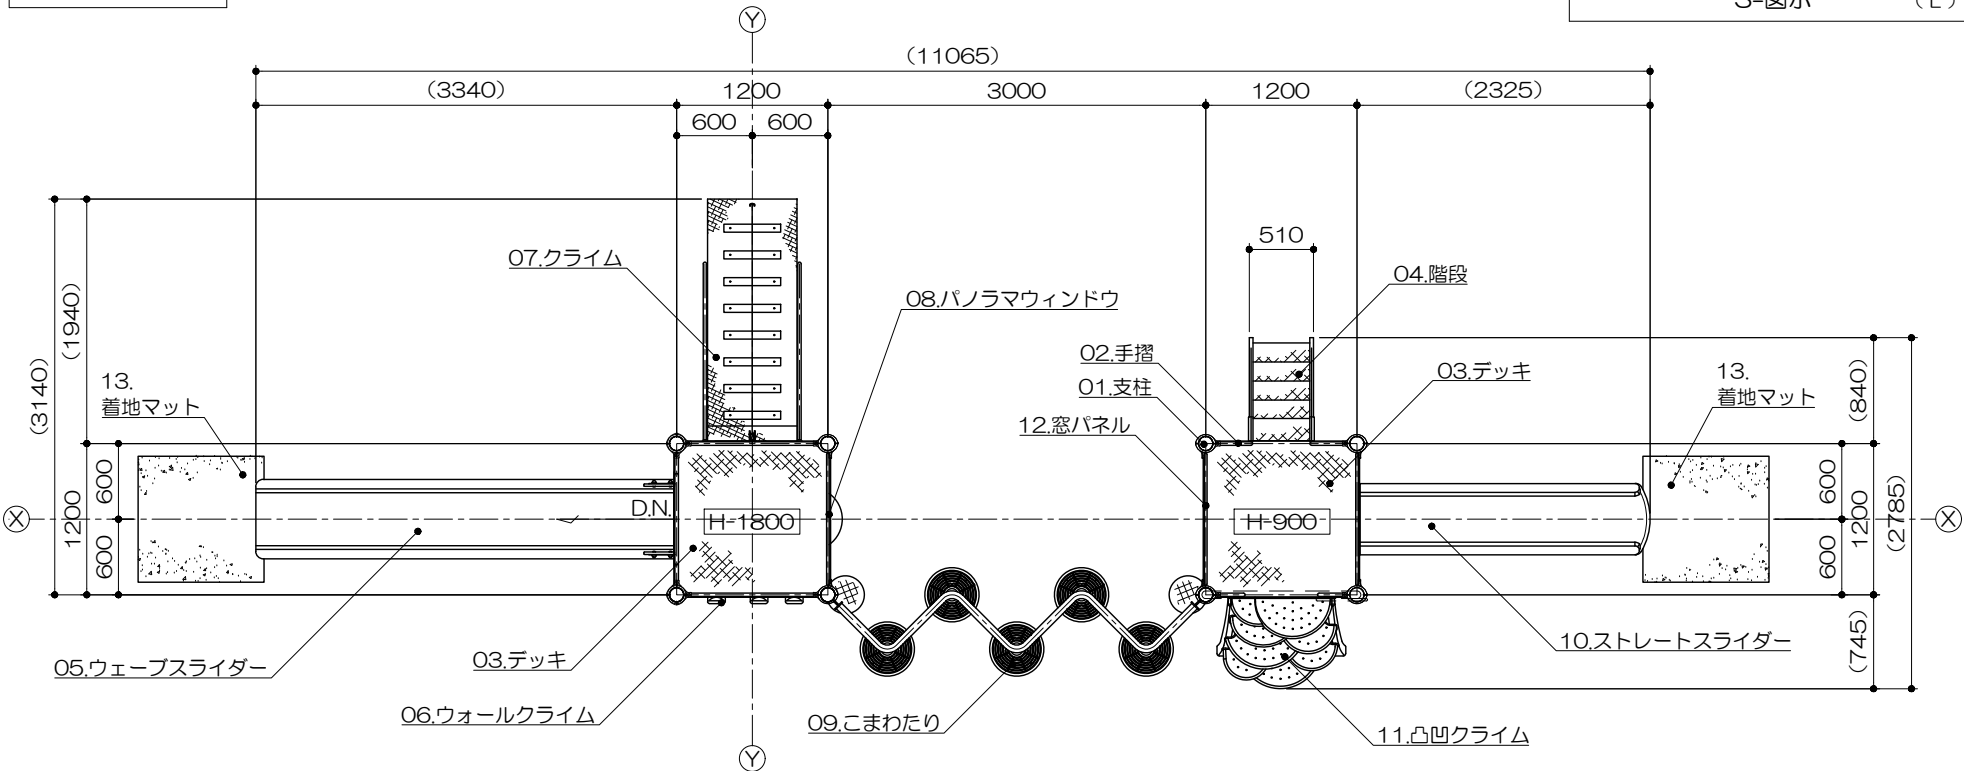


立面図

S= 1 : 60

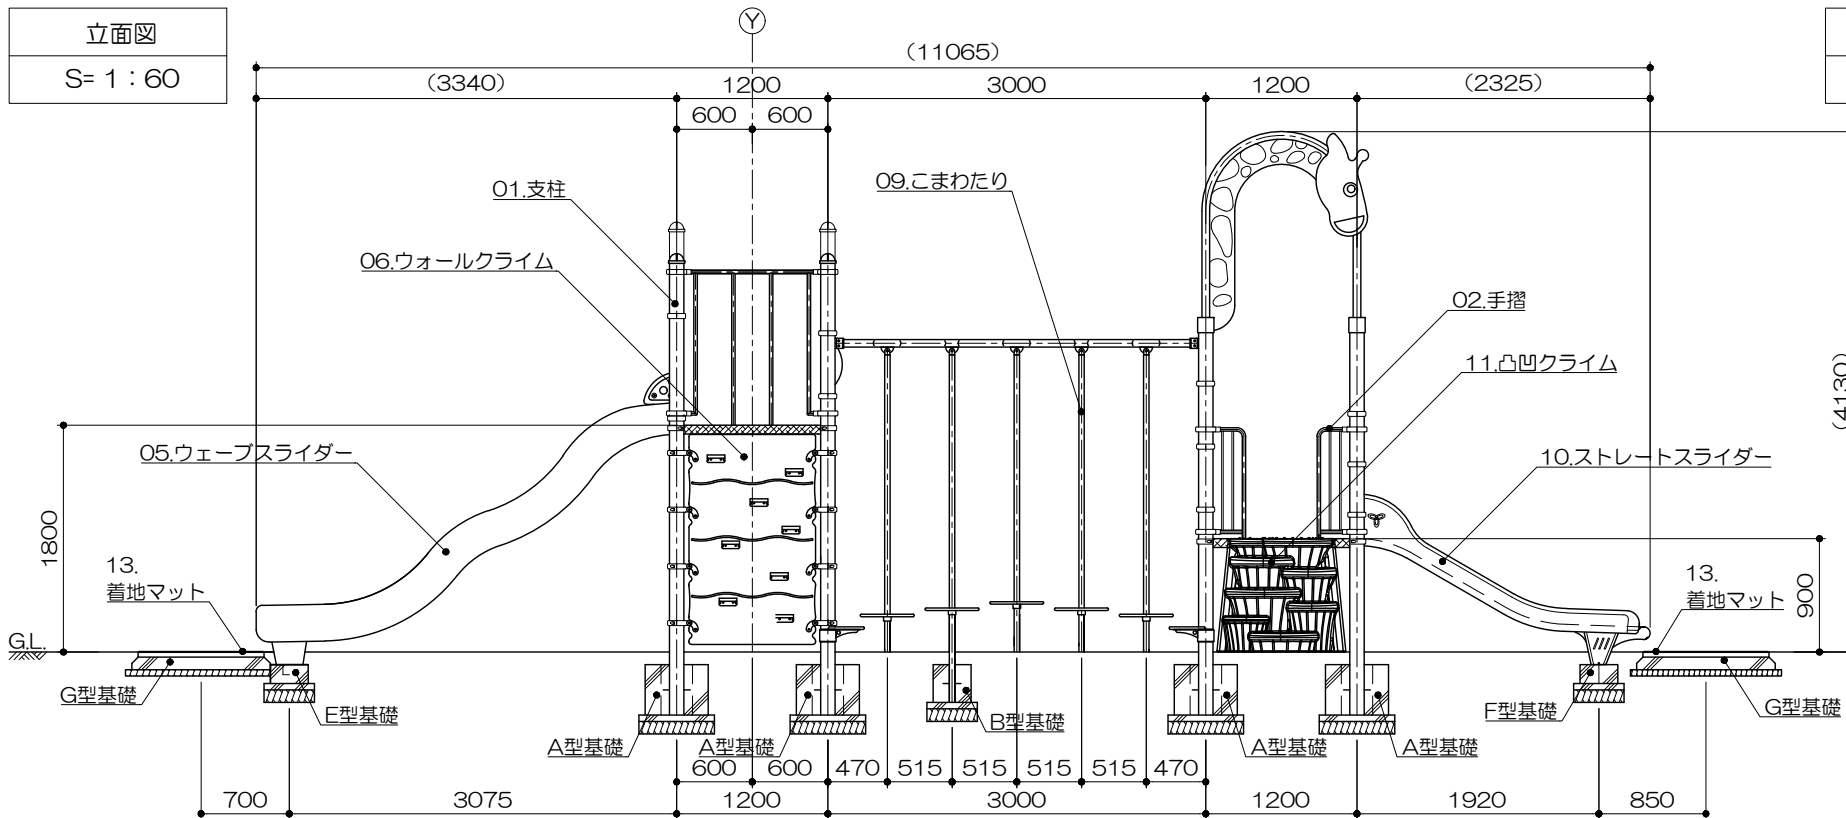


側面図


S= 1 : 60

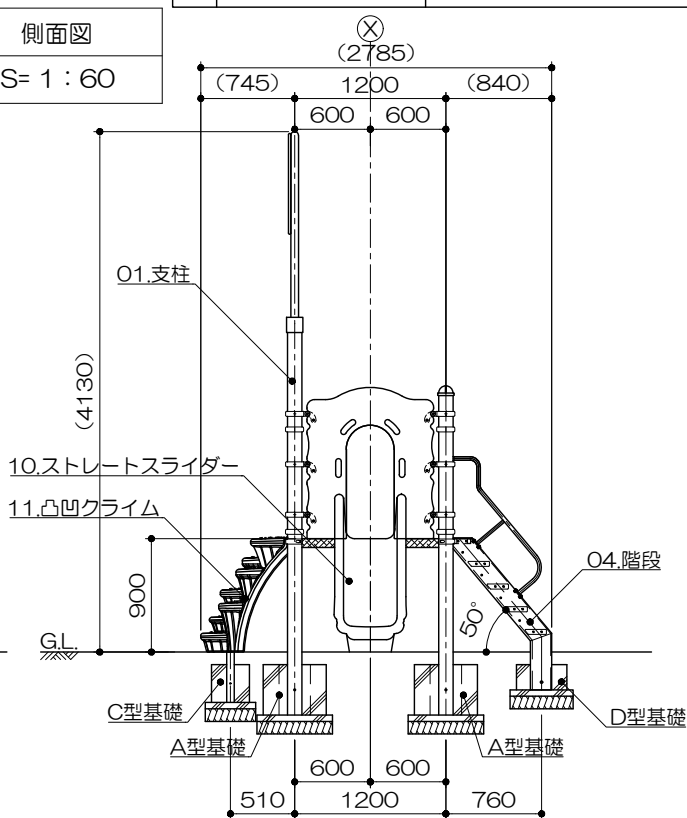

基礎平面図
S= 1 : 60

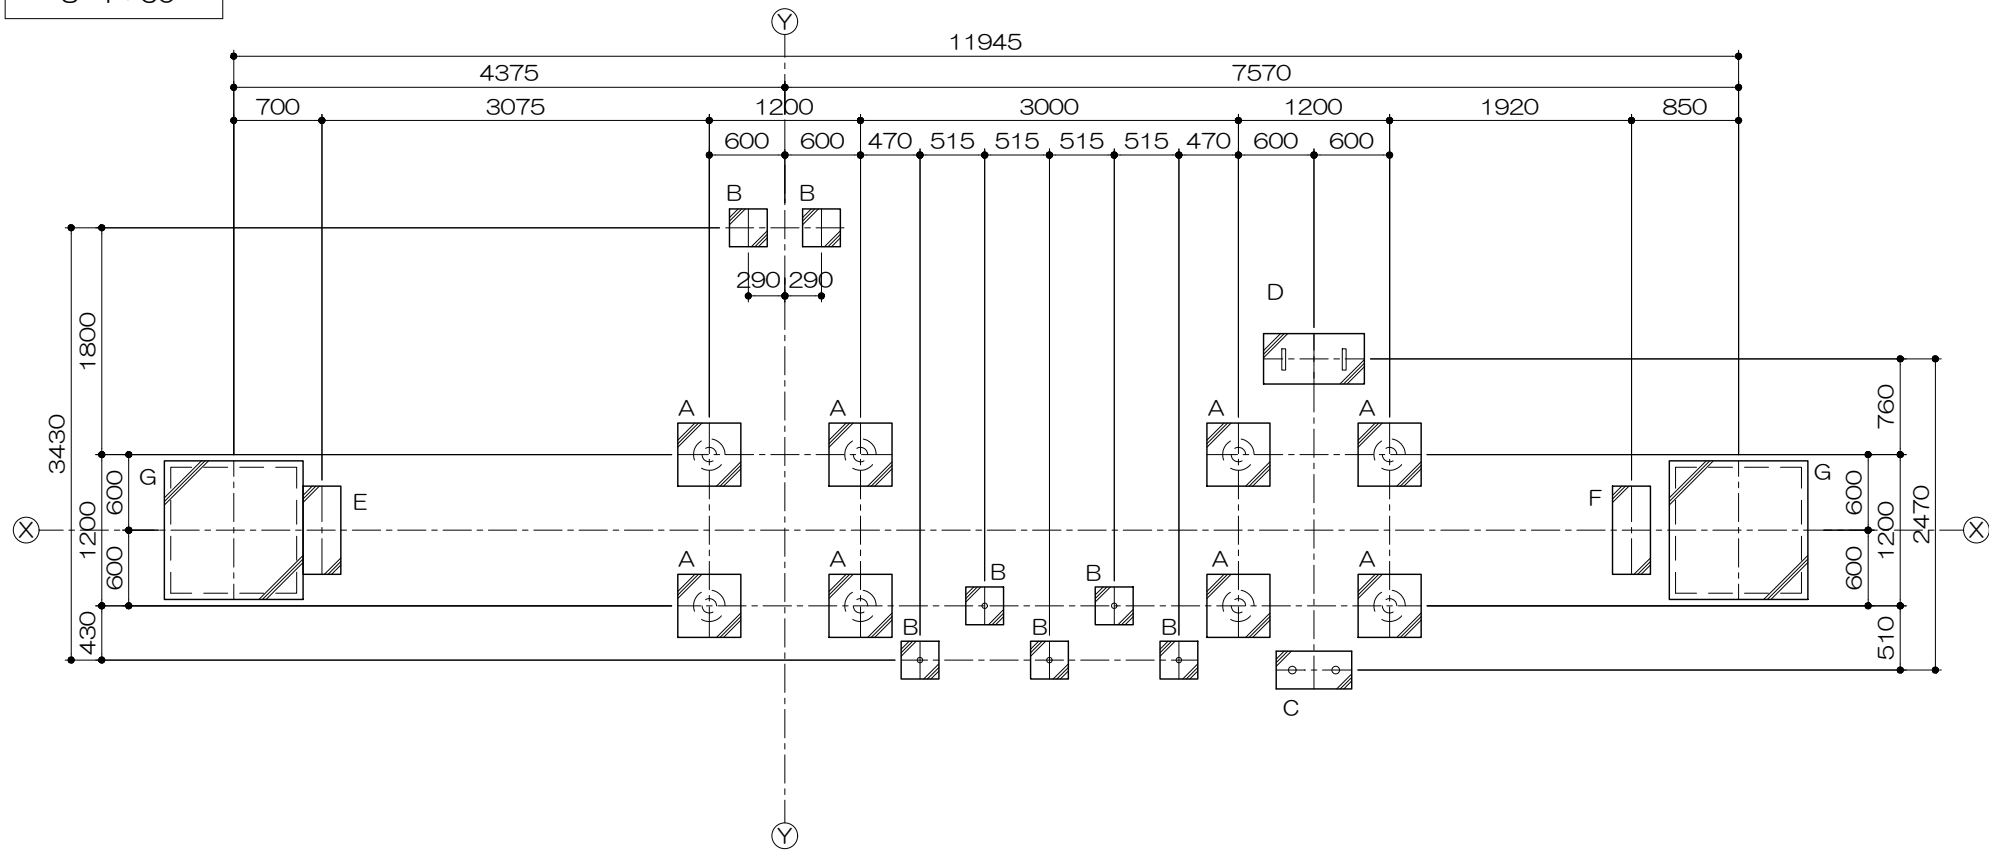

基礎リスト
S= 1 : 40

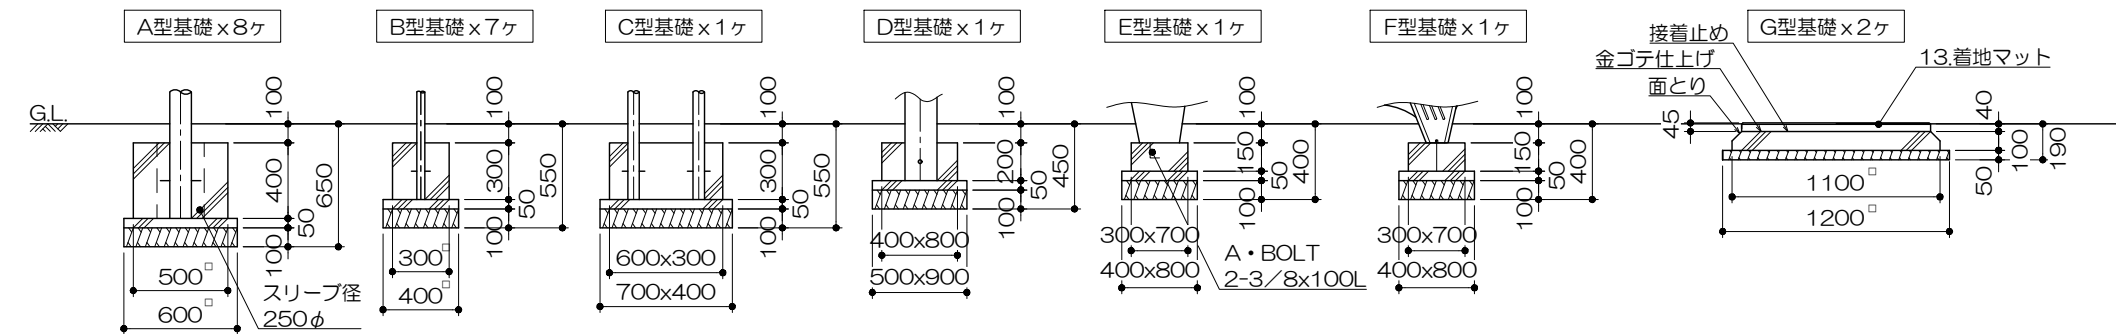

PG33-SCP012+マット付

キリンチャレンジ
S=図示 (L)

特記事項 (1)

塗装 下地: ジンクロメートメッキ (スーパースチール部を除く)

下塗: 特殊エポキシ樹脂系プライマー塗装

仕上: 合成樹脂高温焼付塗装

ボルト・ナットは、全てジンクロメートメッキとする。

スーパースチールは、高耐食メッキ材とする。

滑り止めは、米ヒバ材半丸太 (無処理) とし、澆水性T-WPステイン塗装仕上とする。

樹脂製スライダー部分については、素材及び製作方法の特性上、

形状寸法が若干異なる場合があります。

製品は、ISO9001・ISO14001両規格認証取得企業で製造された製品とする。

製品は、SP表示認定企業で製造された製品とする。

製品は、(一社)日本公園施設業協会・団体賠償責任保険に加入した製品とする。

製品は、(一社)日本公園施設業協会が策定した

「遊具の安全に関する規準 (JPFA-SP-S: 2024)」に適合した製品とする。

製品の対象年齢は、6~12歳とする。

安全領域範囲

S= 1 : 200

