


S= 1 : 100

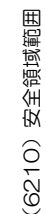

S= 1 : 100




S= 1 : 100




S=図示 (LK)

安全柵の継ぎ手はアルミダイカストとする。
ボルト・ナットは全てジंकロメートメッキとする。（アンカーボルト除く）
但し、安全柵のボルトはステンレスとする。
製品は、ISO9001・ISO14001両規格認証取得企業で製造された製品とする。
製品は、SP表示認定企業で製造された製品とする。
製品は、（一社）日本公園施設業協会・団体賠償責任保険に加入した製品とする。
製品は、（一社）日本公園施設業協会が策定した
「遊具の安全に関する規準（JPFA-SP-S：2024）」に適合した製品とする。
製品の対象年齢は、6～12歳とする。


基礎平面図
S= 1 : 100

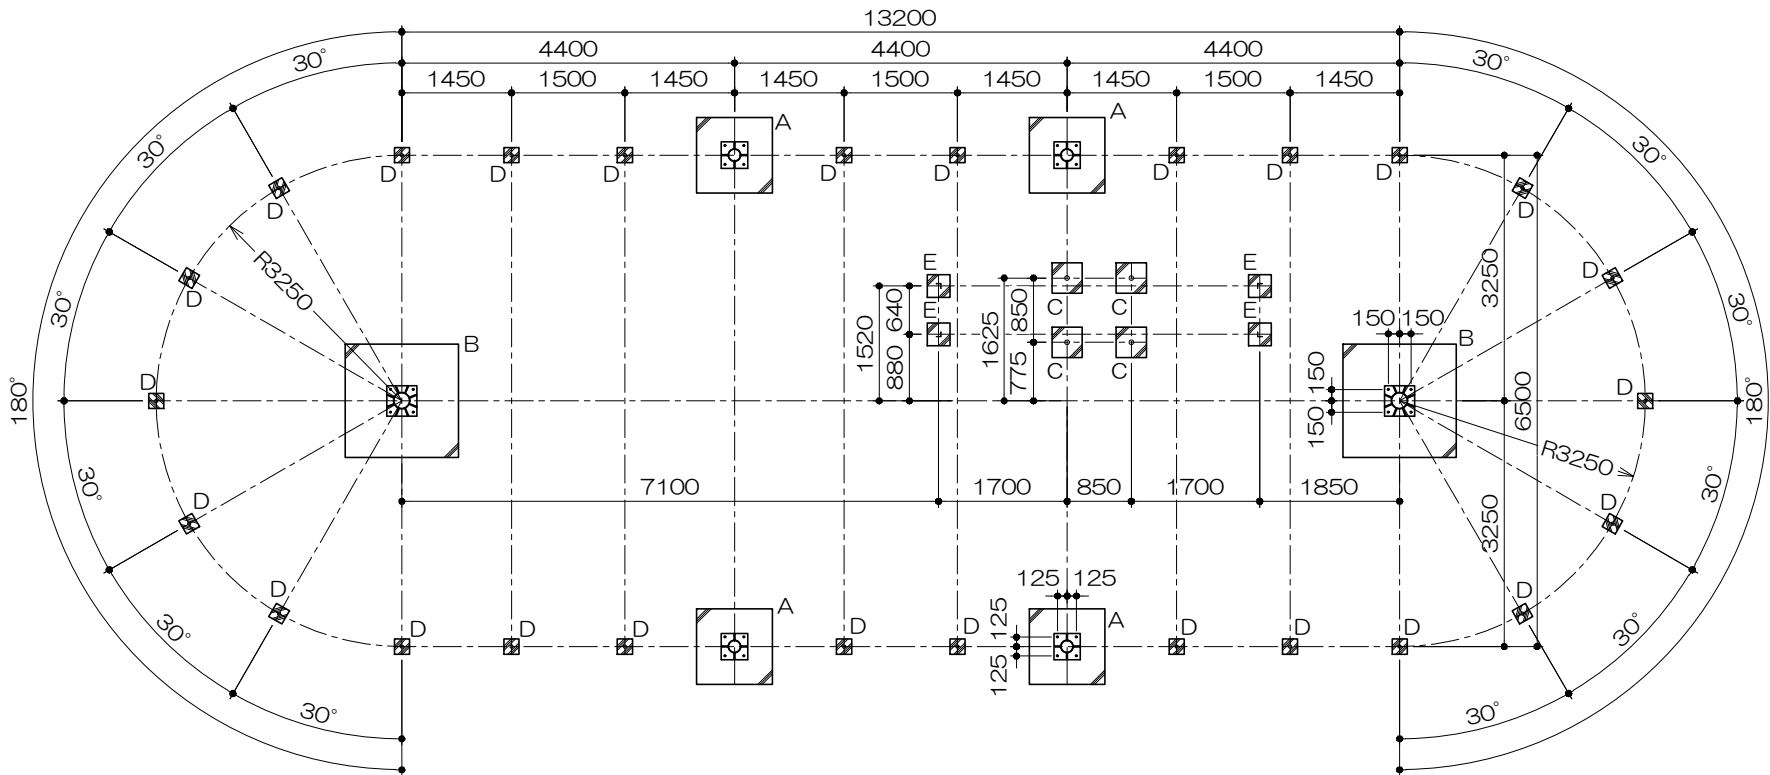

基礎リスト
S= 1 : 40

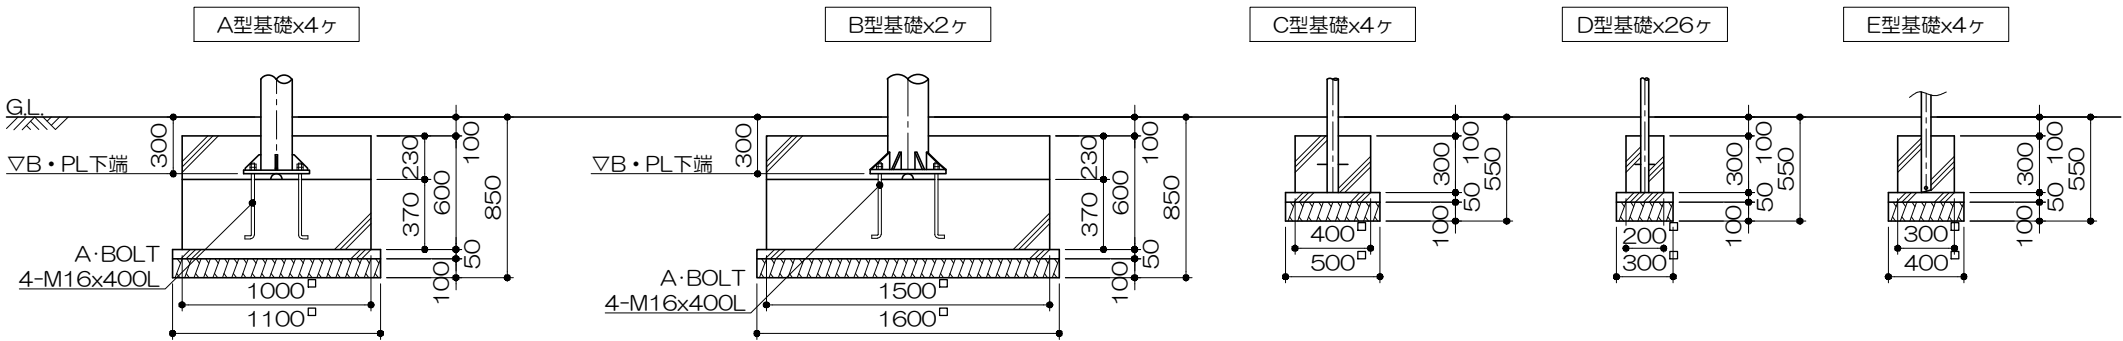

アンカープラン
S= 1 : 20

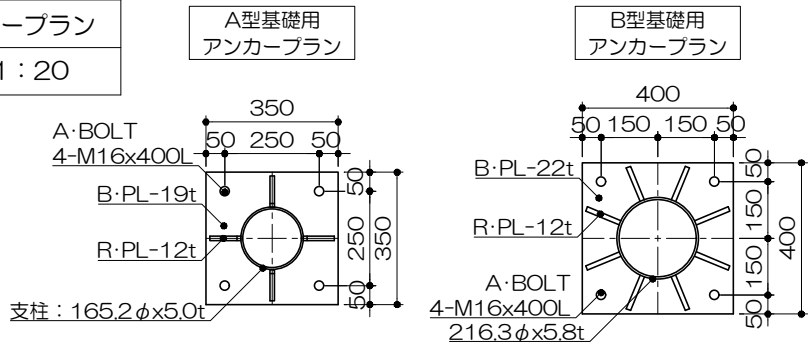

PG33-RT003

エンドレスレールウェイ

S=図示 (LK)

特記事項 (1)

塗装 下地：ジंकロメートメッキ
下塗：特殊エポキシ樹脂系プライマー塗装
仕上：[合成樹脂高温焼付塗装]
[合成樹脂常温乾燥塗装]

安全柵の継ぎ手はアルミダイカストとする。
ボルト・ナットは全てジंकロメートメッキとする。(アンカーボルト除く)
但し、安全柵のボルトはステンレスとする。
製品は、ISO9001・ISO14001両規格認証取得企業で製造された製品とする。
製品は、SP表示認定企業で製造された製品とする。
製品は、(一社)日本公園施設業協会・団体賠償責任保険に加入した製品とする。
製品は、(一社)日本公園施設業協会が策定した
「遊具の安全に関する規準 (JPFA-SP-S：2024)」に適合した製品とする。
製品の対象年齢は、6～12歳とする。